



Общество с ограниченной ответственностью «Информпроект»
ОГРН 1052327430869 ИНН 2349025811 КПП 234901001
353560, г. Славянск-на-Кубани, ул. Полковая, 259
Тел./факс: 8(918) 645-40-05, e-mail: office@inform-project.ru

Свидетельство о допуске к определенному виду или видам работ, которые оказывают влияние на безопасность объектов капитального строительства № 001458 выдано 26.12.2014 года НП «РОПК» СРО (регистрационный номер в государственном реестре саморегулируемых организаций СРО-П-034-12102009)

Заказчик – МКУ «Коржевский центр»

**ДИЗАЙН-ПРОЕКТ
Благоустройства внутридворовой территории
по адресу: Россия, Краснодарский край,
Славянский район, х. Коржевский,
ул. Солнечная 5, 6, 7, 8**

3-3/17-7

Главный инженер проекта

И.К. Гнездилова

Директор ООО «Информпроект»

Т.В. Наумова

МП



г. Славянск-на-Кубани
2017 год

Согласовано



Взам. инб.И

Подпись и дата

Инб.И подл.

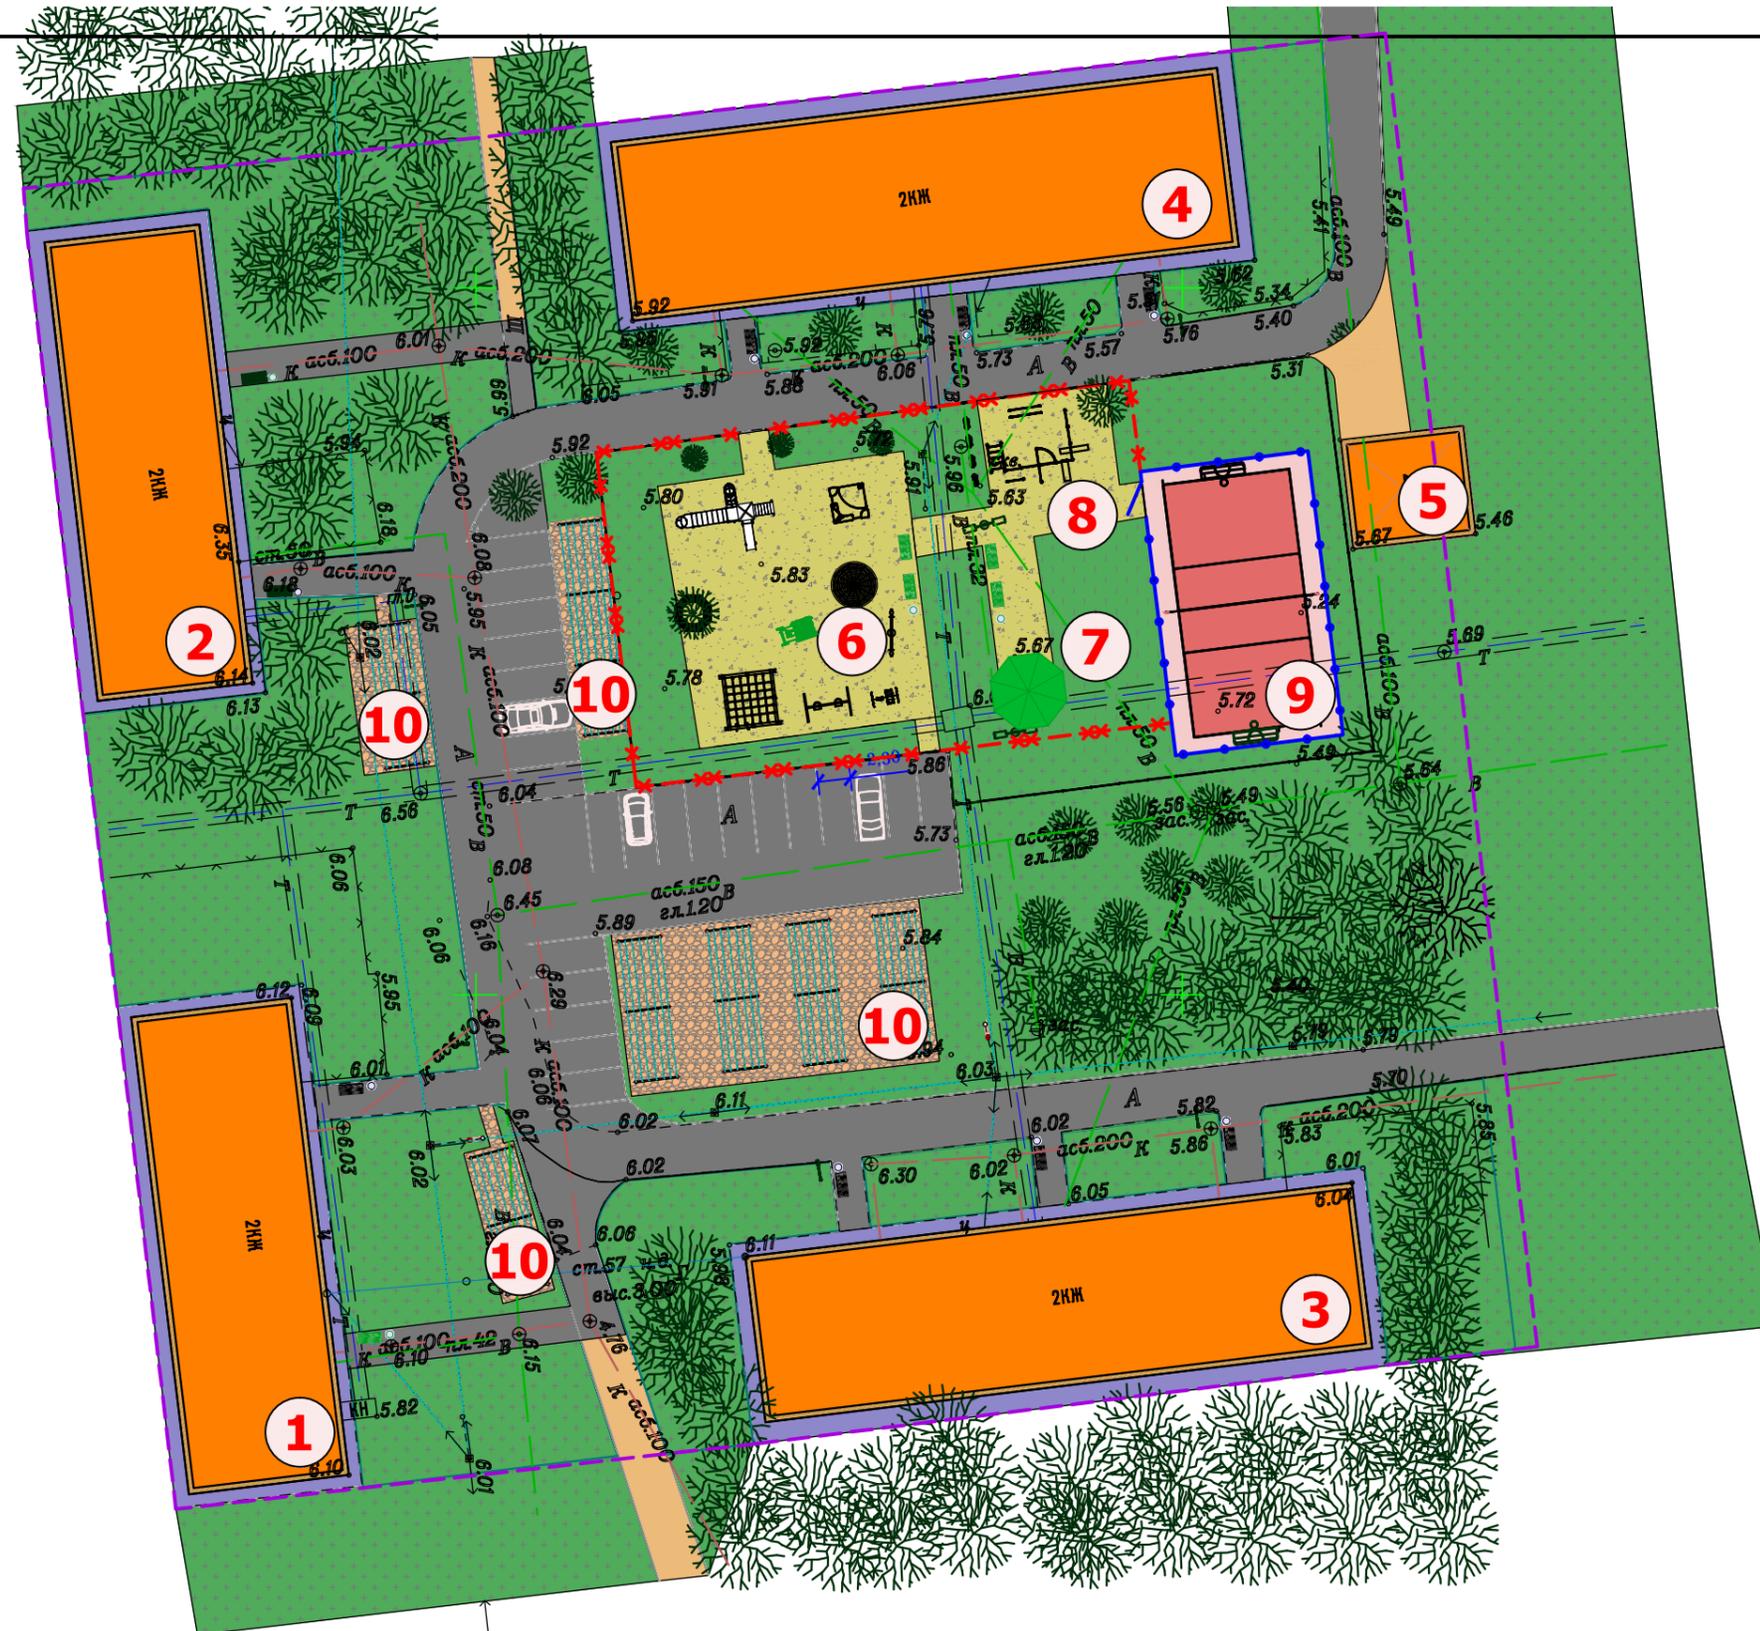
						2017			
						Благоустройство внутридворовой территории по адресу: Россия, Краснодарский край, Славянский район, х. Коржевский, ул. Солнечная 5, 6, 7, 8			
Изм.	Кол. уч.	Лист	№ док	Подп.	Дата	Благоустройство внутридворовой территории	Стадия	Лист	Листов
ГИП		Гнездилова И.К.		<i>[Signature]</i>			П	2	
Разработал		Сапелкина В.О.				Существующий вид двора №1 (фото).			

Экспликация зданий и сооружений

Номер на плане	Наименование	Примечание
1	Многоквартирный жилой дом №5 пол. Солнечная	сущ.
2	Многоквартирный жилой дом №6 пол. Солнечная	сущ.
3	Многоквартирный жилой дом №7 пол. Солнечная	сущ.
4	Многоквартирный жилой дом №8 пол. Солнечная	сущ.
5	Гараж	сущ.
6	Площадка для детей	проект.
7	Площадка для воркаута	проект.
8	Площадка для отдыха	проект.
9	Спортплощадка	проект.
10	Площадка для сушки белья	проект.

УСЛОВНЫЕ ОБОЗНАЧЕНИЯ

	Проектируемое ограждение h=3 м
	Проектируемое ограждение h=0,5 м
	Условная граница благоустройства
	Существующие здания и сооружения
	Озеленение
	Асфальто-бетонное покрытие
	Площадка для детей, воркаута, отдыха
	Площадка для сушки белья
	Спортплощадка
	Сущ. бетонная отмостка
	Сущ. грунтовое покрытие



						2017			
						Благоустройство внутридворовой территории по адресу: Россия, Краснодарский край, Славянский район, х. Коржевский, ул. Солнечная 5, 6, 7, 8			
Изм.	Кол. уч.	Лист	№ док	Подп.	Дата	Благоустройство внутридворовой территории	Стадия	Лист	Листов
ГИП		Гнездилова И.К.					П	3	
Разработал		Сапелкина В.О.				Схема планировочной организации земельного участка. М 1:500			



Ведомость малых архитектурных форм

Поз.	Обозначение	Наименование	Кол.	Примечание
1	ООО "Фазиль Электро" г. Краснодар (www.fazel.ru)	Горка "ДИК-8"	1	
2		Детский спортивный комплекс "ДСК-63"	1	
3		Качеля "Карусель КР-4"	1	
4		Качеля "Балансир КБ-2"	1	
5		Качеля "Лодочка"	1	
6		Песочница "Алладин с крышкой"	1	
7		"Паровоз 1"	1	
8	ООО "ДиКом" г. Краснодар (www.ppkdikom.ru)	КАЧ-1.9 Рама для подвесных качелей и сиденье резиновое со спинкой К-1.01	1+2	
9		Workout комплекс ВК-017	1	
10	ООО "Фазиль Электро" г. Краснодар (www.fazel.ru)	Ворота "Малыш" с щитом"	1	
11		Стойки волейбольные	2	
12		Скамья СК-8	14	
13		Урна УК-2К с козырьком	12	
14		Ограждение Ог-4 (цвет зеленый)		l=121,3 п.м
15	ООО "Палисад" г. Краснодар (www.palisad-td.ru)	Стойка для сушки белья МФ 6.16 (комплект 2 шт.)	2	
16		Спортивное ограждение 3D Sport, h=3м		l=64,5 п.м
17	ООО "СтройЛига" г. Краснодар (www.stroiliga2010.ru)	Беседка МФ-2.8	1	
18		Стойка для сушки белья	16	

Экспликация зданий и сооружений

Номер на плане	Наименование	Примечание
1	Многоквартирный жилой дом №5 поул. Солнечная	сущ.
2	Многоквартирный жилой дом №6 поул. Солнечная	сущ.
3	Многоквартирный жилой дом №7 поул. Солнечная	сущ.
4	Многоквартирный жилой дом №8 поул. Солнечная	сущ.
5	Гараж	сущ.
6	Площадка для детей	проект.
7	Площадка для воркаута	проект.
8	Площадка для отдыха	проект.
9	Спортплощадка	проект.
10	Площадка для сушки белья	проект.

УСЛОВНЫЕ ОБОЗНАЧЕНИЯ

	Проектируемое ограждение h=3 м
	Проектируемое ограждение h=0,5 м
	Условная граница благоустройства
	Существующие здания и сооружения
	Озеленение
	Асфальто-бетонное покрытие
	Площадка для детей, воркаута, отдыха
	Площадка для сушки белья
	Спортплощадка
	Сущ. бетонная отмостка
	Сущ. грунтовое покрытие

1. Возможна замена малых архитектурных форм на аналогичные других производителей.
2. УСЛОВНЫЕ ОБОЗНАЧЕНИЯ

						2017			
						Благоустройство внутридворовой территории по адресу: Россия, Краснодарский край, Славянский район, х. Коржевский, ул. Солнечная 5, 6, 7, 8			
Изм.	Кол. уч.	Лист	№ док	Подп.	Дата	Благоустройство внутридворовой территории	Стадия	Лист	Листов
ГИП		Гнездилова И.К.					П	4	
						Схема расположения малых архитектурных форм. М 1:500			



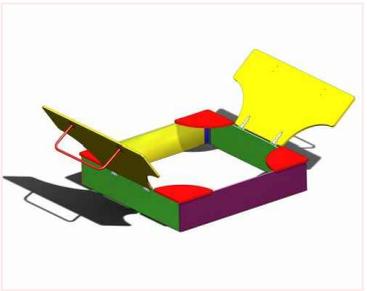
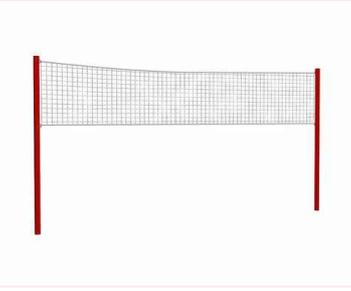
						2017			
						Благоустройство внутридворовой территории по адресу: Россия, Краснодарский край, Славянский район, х. Коржевский, ул. Солнечная 5, 6, 7, 8			
Изм.	Кол. уч.	Лист	№ док	Подп.	Дата	Благоустройство внутридворовой территории	Стадия	Лист	Листов
ГИП				<i>И.К. Гнездилова</i>			П	5	
Разработал				В.О. Сапелкина		Общий вид двора №2.			

Малые архитектурные формы из каталога ООО "Фазиль Электро" г. Краснодар
(www.fazel.ru)

№	Наименование	Изображение	Габаритные размеры, м
1	Горка "ДИК-8"		3030x5260x4160
2	Детский спортивный комплекс "ДСК-64"		2200x2600x3000
3	"Карусель КР-4"		700x1500x1500
4	Качели "Балансир КБ-2"		750x2100x360
5	Качели "Лодочка"		2200x1600x1100

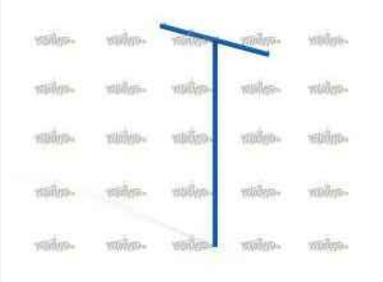
						2017			
						Благоустройство внутридворовой территории по адресу: Россия, Краснодарский край, Славянский район, х. Коржевский, ул. Солнечная 5, 6, 7, 8			
Изм.	Кол. уч.	Лист	№ док	Подп.	Дата	Благоустройство внутридворовой территории	Стадия	Лист	Листов
ГИП		Гнездилова И.К.					П	6	
Разработал		Сапелкина В.О.				Малые архитектурные формы.			

Малые архитектурные формы из каталога ООО "Фазиль Электро" г. Краснодар
(www.fazel.ru)

№	Наименование	Изображение	Габаритные размеры, м
6	Песочница "Алладин с крышкой"		600x1500x1500
7	"Паровоз 1"		2105x2990x950
9	Workout комплекс ВК-017		3200x4850x3450
10	Ворота "Малыш" с щитом"		2200x2000x700
11	Стойки волейбольные		2400x76x76

						2017			
						Благоустройство внутридворовой территории по адресу: Россия, Краснодарский край, Славянский район, х. Коржевский, ул. Солнечная 5, 6, 7, 8			
Изм.	Кол. уч.	Лист	№ док	Подп.	Дата	Благоустройство внутридворовой территории	Стадия	Лист	Листов
ГИП		Гнездилова И.К.					П	7	
Разработал		Сапелкина В.О.				Малые архитектурные формы.			

Малые архитектурные формы из каталога ООО "Фазиль Электро" г. Краснодар
(www.fazel.ru)

№	Наименование	Изображение	Габаритные размеры, м
12	Скамья СК-8		920x680x1500
13	Урна УК-2К с козырьком		970x340x270
14	Ограждение Ог-4 (цвет зеленый)		500x2000x50
15	Стойка для сушки белья МФ 6.16		500x2000x50

--	--	--	--	--	--

						2017			
						Благоустройство придомовой территории по адресу: Россия, Краснодарский край, Славянский район, х. Коржевский, ул. Солнечная 5, 6, 7, 8			
Изм.	Кол. уч.	Лист	№ док	Подп.	Дата	Благоустройство придомовой территории	Стадия	Лист	Листов
ГИП		Гнездилова И.К.					П	8	
Разработал		Сапелкина В.О.				Малые архитектурные формы.			

Малые архитектурные формы из каталога ООО "СтройЛига" г. Краснодар
(<http://www.stroiliga2010.ru>)

№	Наименование	Изображение	Габаритные размеры, м
17	Беседка МФ-2.8		3000x2600x3000
18	Стойка для сушки белья		2000x2000

Малые архитектурные формы из каталога ООО "ДиКом" г. Краснодар
(www.ppkdikom.ru)

	Наименование	Изображение	Габаритные размеры, м
8	КАЧ-1.9 Рама для подвесных качелей и сиденье резиновое со спинкой К-1.01		1600x3700x2500 (7200x5700)

						2017			
						Благоустройство придомовой территории по адресу: Россия, Краснодарский край, Славянский район, х. Коржевский, ул. Солнечная 5, 6, 7, 8			
Изм.	Кол. уч.	Лист	№ док	Подп.	Дата	Благоустройство придомовой территории	Стадия	Лист	Листов
ГИП		Гнездилова И.К.					П	9	
Разработал		Сапелкина В.О.				Малые архитектурные формы.			

Малые архитектурные формы из каталога ООО "Палисад" г. Краснодар
(www.palisad-td.ru)

№	Наименование	Изображение	Габаритные размеры, м
16	Спортивное ограждение 3D Sport		h=3 м

						2017			
						Благоустройство внутридворовой территории по адресу: Россия, Краснодарский край, Славянский район, х. Коржевский, ул. Солнечная 5, 6, 7, 8			
Изм.	Кол. уч.	Лист	№ док	Подп.	Дата	Благоустройство внутридворовой территории	Стадия	Лист	Листов
ГИП		Гнездилова И.К.					П	10	
Разработал		Сапелкина В.О.				Малые архитектурные формы.			