

Сообщение о возможном установлении публичного сервитута (Краснодарский край, Славянский район)

В соответствии с пп. 2 п. 3 ст. 39.42 Земельного кодекса Российской Федерации Министерство цифрового развития, связи и массовых коммуникаций Российской Федерации настоящим сообщает, что в целях размещения линии связи – линейного объекта федерального значения «Волоконно-оптическая линия связи «Новорождественская-Темрюк» (ВОЛС Н-Т) возможно установление публичного сервитута в отношении следующих земельных участков (их частей):

23:27:1301000:11794, расположенного по адресу: Краснодарский край, р-н Славянский;

23:27:0901001:6, расположенного по адресу: Краснодарский край, Славянский район, ЗАО «Славянское», земли фонда перераспределения;

23:27:1101000:10103, расположенного по адресу: край Краснодарский, р-н Славянский, на землях колхоза им. 22 съезда КПСС;

23:27:1101000:10096, расположенного по адресу: край Краснодарский, р-н Славянский, на землях колхоза им. 22 съезда КПСС;

23:27:1102229:10339, расположенного по адресу: Краснодарский край, р-н Славянский;

23:27:1102229:10340, расположенного по адресу: Краснодарский край, р-н Славянский;

23:27:1102229:10003, расположенного по адресу: Краснодарский край, р-н Славянский, ст-ца Анастасиевская, ул. Западная, 40;

23:27:1101000:1674, расположенного по адресу: край Краснодарский, р-н Славянский, с/пос. Анастасиевское, уч-к № 10: секция № 19, к-р № 1; секция № 25, к-ры № 6, 11; секция № 27, к-р № 1; секция № 28, к-р № 1; секция № 24, к-р № 12; секция № 36, к-р № 1; секция № 43, к-ры № 1, 3; секция № 44, к-ры № 1, 2, 6; секция № 51, к-р № 3; секция № 35, к-ры № 2, 9, 18, 27, 35, 39, 41, 45, 47, 52, 57, 58, 63, 65; секция № 33, к-р № 1; секция № 34, к-ры № 6, 9;

23:27:1101000:1621, расположенного по адресу: край Краснодарский, р-н Славянский, с/пос. Анастасиевское, уч-к № 10: секция № 19, к-р № 1; секция № 25, к-ры № 6, 11; секция № 27, к-р № 1; секция № 28, к-р № 1; секция № 24, к-р № 12; секция № 36, к-р № 1; секция № 43, к-ры № 1, 3; секция № 44, к-ры № 1, 2, 6; секция № 51, к-р № 3; секция № 35, к-ры № 2, 9, 18, 27, 35, 39, 41, 45, 47, 52, 57, 58, 63, 65; секция № 33, к-р № 1; секция № 34, к-ры № 6, 9;

23:27:1101000:10899, расположенного по адресу: Краснодарский край, р-н Славянский;

23:27:1101000:1620, расположенного по адресу: край Краснодарский, р-н Славянский, с/пос. Анастасиевское, уч-к № 10: секция № 19, к-р № 1; секция № 25, к-ры № 6, 11; секция № 27, к-р № 1; секция № 28, к-р № 1; секция № 24, к-р № 12; секция № 36, к-р № 1; секция № 43, к-ры № 1, 3; секция № 44, к-ры № 1, 2, 6;

секция № 51, к-р № 3; секция № 35, к-ры № 2, 9, 18, 27, 35, 39, 41, 45, 47, 52, 57, 58, 63, 65; секция № 33, к-р № 1; секция № 34, к-ры № 6, 9;

23:27:1101000:1619, расположенного по адресу: край Краснодарский, р-н Славянский, с/пос. Анастасиевское, уч-к № 10: секция № 19, к-р № 1; секция № 25, к-ры № 6, 11; секция № 27, к-р № 1; секция № 28, к-р № 1; секция № 24, к-р № 12; секция № 36, к-р № 1; секция № 43, к-ры № 1, 3; секция № 44, к-ры № 1, 2, 6; секция № 51, к-р № 3; секция № 35, к-ры № 2, 9, 18, 27, 35, 39, 41, 45, 47, 52, 57, 58, 63, 65; секция № 33, к-р № 1; секция № 34, к-ры № 6, 9;

23:27:1101000:1014, расположенного по адресу: край Краснодарский, р-н Славянский, в границах производственного кооператива «Колхоз имени 22 съезда КПСС»;

23:27:1101000:1015, расположенного по адресу: край Краснодарский, р-н Славянский, в границах производственного кооператива «Колхоз имени 22 съезда КПСС»;

23:27:1101000:1017, расположенного по адресу: край Краснодарский, р-н Славянский, в границах производственного кооператива «Колхоз имени 22 съезда КПСС»;

23:27:1101000:11287, расположенного по адресу: Краснодарский край, Славянский район, в границах производственного кооператива «Колхоз имени 22 съезда КПСС»;

23:27:1101000:36, расположенного по адресу: Краснодарский край, Славянский район, к-з им. 22 съезда КПСС, Западно-Анастасиевское месторождение, гравийная дорога от.ГУ;

23:27:0000000:99, расположенного по адресу: край Краснодарский, р-н Славянский, в границах государственного унитарного предприятия «Ордынское»;

23:27:1001001:5, расположенного по адресу: край Краснодарский, р-н Славянский, с/пос. Коржевское;

23:27:1002001:10480, расположенного по адресу: Российская Федерация, Краснодарский край, Славянский муниципальный район, Коржевское сельское поселение, х. Коржевский, ул. Краснодарская, земельный участок 48/2;

23:27:1002001:10156, расположенного по адресу: Краснодарский край, р-н Славянский;

23:27:1002002:233, расположенного по адресу: Краснодарский край, Славянский район, Коржевское с/пос., в 50 метрах западнее х. Коржевского;

и кадастровых кварталов: 23:48:0201037, 23:27:1306000, 23:27:1301001, 23:27:1301000, 23:27:0901000, 23:27:1101000, 23:27:1102018, 23:27:1102033, 23:27:1102046, 23:27:1102062, 23:27:1102267, 23:27:1102171, 23:27:1102213, 23:27:1102216, 23:27:1102217, 23:27:1102229, 23:27:1101000, 23:27:1002001,

23:27:1001000, 23:27:1002002, 23:27:1001001, расположенных по адресу: Краснодарский край, Славянский район.

Обоснованием необходимости установления публичного сервитута является приказ Министерства строительства и жилищно-коммунального хозяйства Российской Федерации от 22.06.2021 №405/пр «Об утверждении документации по планировке территории», предусматривающей размещение линейного объекта федерального значения: «Волоконно-оптическая линия связи Новорождественская-Темрюк» (ВОЛС Н-Т) на территории Краснодарского края.

Заинтересованные лица могут ознакомиться с поступившим ходатайством об установлении публичного сервитута и прилагаемым к нему описанием местоположения границ публичного сервитута в Министерстве цифрового развития, связи и массовых коммуникаций Российской Федерации по адресу: 123112, Москва, Пресненская наб., д. 10, стр. 2, IQ-квартал; в администрации Анастасиевского сельского поселения Славянского района Краснодарского края по адресу: 353590, Краснодарский край, Славянский район, ст. Анастасиевская, ул. Победы, д. 48; в администрации Коржевского сельского поселения Славянского района Краснодарского края по адресу: 353577, Краснодарский край., Коржевский х., Октябрьская ул., д. 27; в администрации Прикубанского сельского поселения Славянского района Краснодарского края по адресу: 353599, Краснодарский край, Славянский район, х. Прикубанский, ул. Победы, д. 19; в администрации Рисового сельского поселения Славянского района Краснодарского края по адресу: 353578, Краснодарский край, Славянский район, п. Рисовый, ул. Ленина, д. 2; в администрации Славянского городского поселения Славянского района Краснодарского края по адресу: 353560, Краснодарский край, Славянский район, г. Славянск-на-Кубани, ул. Красная, д. 22; в администрации Славянского района Краснодарского края по адресу: 353560, Краснодарский край, Славянский район, г. Славянск-на-Кубани, ул. Красная, д. 22.

Подать заявления об учете прав на земельные участки можно по адресу Министерства цифрового развития, связи и массовых коммуникаций Российской Федерации (Москва, Пресненская наб., д. 10, стр. 2, IQ-квартал).

Срок подачи заявлений об учете прав на земельные участки, в отношении которых испрашивается публичный сервитут, составляет 30 (тридцать) дней со дня опубликования данного сообщения (в соответствии с п. 8 ст. 39.42 Земельного кодекса Российской Федерации).

Время приема заинтересованных лиц для ознакомления с поступившим ходатайством об установлении публичного сервитута и подачи заявлений:

- Понедельник – четверг: с 9:30 до 12:30 и с 14:00 до 17:00;
- Пятница: с 9:30 до 12:30 и с 14:00 до 15:00.

Подробнее о порядке приема граждан можно узнать на сайте <https://digital.gov.ru/ru/appeals/personal/>.

Данная информация размещена на официальном сайте Министерства цифрового развития, связи и массовых коммуникаций Российской Федерации (<https://digital.gov.ru/>), на официальном сайте администрации Анастасиевского сельского поселения Славянского района Краснодарского края (<http://adm-anastasievskaya.ru/>), на официальном сайте администрации Коржевского сельского поселения Славянского района Краснодарского края (<https://korgevskiy.ru/>), на официальном сайте администрации Прикубанского сельского поселения Славянского района Краснодарского края (<http://prikubanskiy-adm.ru/>), на официальном сайте администрации Рисового сельского поселения Славянского района Краснодарского края (<http://www.adm-risovoe.ru/>), на официальном сайте администрации Славянского городского поселения Славянского района Краснодарского края (<http://cityslav.ru/>), на официальном сайте администрации Славянского района Краснодарского края (<http://slavyansk.ru/>).

ОПИСАНИЕ МЕСТОПОЛОЖЕНИЯ ГРАНИЦ

Зона публичного сервитута

(наименование объекта, местоположение границ которого описано (далее - объект))

Раздел 1

Сведения об объекте

№ п/п	Характеристики объекта	Описание характеристик
1	2	3
1	Местоположение объекта	Краснодарский край, Славянский р-н
2	Площадь объекта ± величина погрешности определения площади ($P \pm \Delta P$)	151 704 м² ± 3 408 м²
3	Иные характеристики объекта	Вид объекта реестра границ: Зона с особыми условиями использования территории Содержание ограничений использования объектов недвижимости в пределах зоны или территории: Публичный сервитут, цель установления публичного сервитута - для размещения объекта федерального значения «Волоконно-оптическая линия связи Новорождественская-Темрюк»

Раздел 2

Сведения о местоположении границ объекта					
1. Система координат МСК-23					
2. Сведения о характерных точках границ объекта					
Обозначение характерных точек границ	Координаты, м		Метод определения координат характерной точки	Средняя квадратическая погрешность положения характерной точки (Mt), м	Описание обозначения точки на местности (при наличии)
	X	Y			
1	2	3	4	5	6
—	—	—	—	—	—
3. Сведения о характерных точках части (частей) границы объекта					
1	2	3	4	5	6
Зона 1(1)					
н1	501 648,27	1 308 219,86	Аналитический метод	2,50	—
н2	501 644,25	1 308 217,77		2,50	
н3	501 644,08	1 308 215,57		2,50	
н4	501 646,12	1 308 213,68		2,50	
н5	501 647,30	1 308 210,84		2,50	
н6	501 648,26	1 308 202,80		2,50	
н7	501 650,06	1 308 193,44		2,50	
н8	501 651,05	1 308 187,45		2,50	
н9	501 653,17	1 308 173,23		2,50	
н10	501 652,88	1 308 164,58		2,50	
н11	501 651,62	1 308 148,29		2,50	
н12	501 649,89	1 308 127,03		2,50	
н13	501 648,01	1 308 100,70		2,50	
н14	501 646,24	1 308 076,42		2,50	
н15	501 644,87	1 308 052,50		2,50	
н16	501 642,76	1 308 014,62		2,50	
н17	501 641,80	1 308 004,79		2,50	
н18	501 640,42	1 307 983,19		2,50	
н19	501 638,91	1 307 954,98		2,50	
н20	501 637,60	1 307 925,02		2,50	
н21	501 637,36	1 307 918,21		2,50	
н22	501 637,61	1 307 901,81		2,50	
н23	501 638,35	1 307 871,15		2,50	
н24	501 639,31	1 307 853,40		2,50	
н25	501 639,61	1 307 827,27		2,50	
н26	501 639,61	1 307 802,05		2,50	
н27	501 637,28	1 307 777,18		2,50	
н28	501 636,09	1 307 751,39		2,50	
н29	501 634,48	1 307 731,21		2,50	
н30	501 633,84	1 307 722,76		2,50	
н31	501 633,39	1 307 715,55		2,50	
н32	501 631,78	1 307 702,88		2,50	
н33	501 630,19	1 307 690,95		2,50	
н34	501 628,27	1 307 664,44		2,50	
н35	501 626,97	1 307 637,96		2,50	
н36	501 625,77	1 307 613,60		2,50	
н37	501 624,98	1 307 582,40		2,50	
н38	501 626,16	1 307 571,16		2,50	
н39	501 630,98	1 307 582,64		2,50	
н40	501 631,77	1 307 613,38		2,50	
н41	501 632,97	1 307 637,66		2,50	
н42	501 634,25	1 307 664,08		2,50	
н43	501 636,17	1 307 690,33		2,50	

Раздел 2

Сведения о местоположении границ объекта					
1	2	3	4	5	6
н44	501 637,74	1 307 702,10	Аналитический метод	2,50	—
н45	501 639,37	1 307 714,99		2,50	
н46	501 639,82	1 307 722,34		2,50	
н47	501 640,46	1 307 730,75		2,50	
н48	501 642,07	1 307 751,01		2,50	
н49	501 643,26	1 307 776,76		2,50	
н50	501 645,61	1 307 801,77		2,50	
н51	501 645,61	1 307 827,31		2,50	
н52	501 645,31	1 307 853,60		2,50	
н53	501 644,35	1 307 871,39		2,50	
н54	501 643,61	1 307 901,93		2,50	
н55	501 643,36	1 307 918,15		2,50	
н56	501 643,60	1 307 924,79		2,50	
н57	501 644,91	1 307 954,68		2,50	
н58	501 646,40	1 307 982,83		2,50	
н59	501 647,78	1 308 004,31		2,50	
н60	501 648,74	1 308 014,16		2,50	
н61	501 650,87	1 308 052,16		2,50	
н62	501 652,22	1 308 076,04		2,50	
н63	501 653,99	1 308 100,27		2,50	
н64	501 655,87	1 308 126,58		2,50	
н65	501 657,60	1 308 147,82		2,50	
н66	501 658,88	1 308 164,24		2,50	
н67	501 659,19	1 308 173,57		2,50	
н68	501 656,97	1 308 188,39		2,50	
н69	501 655,96	1 308 194,50		2,50	
н70	501 654,20	1 308 203,72		2,50	
н71	501 653,16	1 308 212,38		2,50	
н72	501 651,16	1 308 217,20		2,50	
н1	501 648,27	1 308 219,86		2,50	
Зона 1(2)					
н73	501 632,92	1 307 564,29	Аналитический метод	2,50	—
н74	501 627,19	1 307 561,38		2,50	
н75	501 627,34	1 307 559,99		2,50	
н76	501 627,44	1 307 558,99		2,50	
н77	501 633,20	1 307 561,51		2,50	
н73	501 632,92	1 307 564,29		2,50	
Зона 1(3)					
н78	501 410,08	1 305 768,37	Аналитический метод	2,50	—
н79	501 412,69	1 305 782,34		2,50	
н80	501 419,44	1 305 813,20		2,50	
н81	501 425,08	1 305 835,52		2,50	
н82	501 432,63	1 305 864,29		2,50	
н83	501 439,14	1 305 890,08		2,50	
н84	501 447,23	1 305 918,82		2,50	
н85	501 455,98	1 305 950,85		2,50	
н86	501 464,38	1 305 985,74		2,50	
н87	501 473,60	1 306 020,63		2,50	
н88	501 481,53	1 306 051,73		2,50	
н89	501 489,24	1 306 086,58		2,50	
н90	501 496,12	1 306 116,48		2,50	
н91	501 503,85	1 306 150,37		2,50	
н92	501 514,99	1 306 193,00		2,50	
н93	501 523,70	1 306 227,34		2,50	
н94	501 533,05	1 306 263,48		2,50	

Раздел 2

Сведения о местоположении границ объекта					
1	2	3	4	5	6
н95	501 541,07	1 306 298,34	Аналитический метод	2,50	—
н96	501 546,51	1 306 325,57		2,50	
н97	501 549,91	1 306 345,11		2,50	
н98	501 555,81	1 306 377,47		2,50	
н99	501 559,84	1 306 414,89		2,50	
н100	501 562,35	1 306 446,22		2,50	
н101	501 564,48	1 306 476,93		2,50	
н102	501 567,01	1 306 516,37		2,50	
н103	501 569,74	1 306 556,44		2,50	
н104	501 571,81	1 306 586,31		2,50	
н105	501 573,71	1 306 626,91		2,50	
н106	501 571,98	1 306 626,92		2,50	
н107	501 572,91	1 306 666,91		2,50	
н108	501 575,78	1 306 666,90		2,50	
н109	501 575,91	1 306 669,25		2,50	
н110	501 578,23	1 306 702,45		2,50	
н111	501 581,52	1 306 743,68		2,50	
н112	501 583,40	1 306 767,76		2,50	
н113	501 585,24	1 306 791,97		2,50	
н114	501 587,80	1 306 820,51		2,50	
н115	501 591,44	1 306 866,37		2,50	
н116	501 595,03	1 306 911,55		2,50	
н117	501 598,16	1 306 950,12		2,50	
н118	501 601,97	1 306 999,29		2,50	
н119	501 605,22	1 307 041,94		2,50	
н120	501 608,16	1 307 078,09		2,50	
н121	501 611,12	1 307 116,54		2,50	
н122	501 612,99	1 307 140,70		2,50	
н123	501 616,13	1 307 180,85		2,50	
н124	501 617,32	1 307 199,95		2,50	
н125	501 619,17	1 307 227,61		2,50	
н126	501 621,07	1 307 253,05		2,50	
н127	501 622,75	1 307 276,46		2,50	
н128	501 625,65	1 307 313,90		2,50	
н129	501 628,07	1 307 346,42		2,50	
н130	501 630,37	1 307 380,09		2,50	
н131	501 632,01	1 307 417,18		2,50	
н132	501 634,04	1 307 450,39		2,50	
н133	501 636,50	1 307 486,20		2,50	
н134	501 637,00	1 307 510,56		2,50	
н135	501 631,01	1 307 510,70		2,50	
н136	501 630,50	1 307 486,47		2,50	
н137	501 628,06	1 307 450,77		2,50	
н138	501 626,01	1 307 417,50		2,50	
н139	501 624,37	1 307 380,43		2,50	
н140	501 622,09	1 307 346,84		2,50	
н141	501 619,67	1 307 314,35		2,50	
н142	501 616,77	1 307 276,90		2,50	
н143	501 615,09	1 307 253,49		2,50	
н144	501 613,19	1 307 228,04		2,50	
н145	501 611,34	1 307 200,33		2,50	
н146	501 610,15	1 307 181,27		2,50	
н147	501 607,01	1 307 141,16		2,50	
н148	501 605,14	1 307 117,00		2,50	
н149	501 602,18	1 307 078,57		2,50	

Раздел 2

Сведения о местоположении границ объекта					
1	2	3	4	5	6
н150	501 599,24	1 307 042,41	Аналитический метод	2,50	—
н151	501 595,99	1 306 999,75		2,50	
н152	501 592,18	1 306 950,60		2,50	
н153	501 589,05	1 306 912,03		2,50	
н154	501 585,46	1 306 866,85		2,50	
н155	501 581,82	1 306 821,01		2,50	
н156	501 579,26	1 306 792,46		2,50	
н157	501 577,42	1 306 768,22		2,50	
н158	501 575,54	1 306 744,15		2,50	
н159	501 572,25	1 306 702,90		2,50	
н160	501 569,93	1 306 669,61		2,50	
н161	501 567,76	1 306 628,30		2,50	
н162	501 565,81	1 306 586,66		2,50	
н163	501 563,76	1 306 556,85		2,50	
н164	501 561,03	1 306 516,77		2,50	
н165	501 558,50	1 306 477,34		2,50	
н166	501 556,37	1 306 446,67		2,50	
н167	501 553,86	1 306 415,45		2,50	
н168	501 549,87	1 306 378,33		2,50	
н169	501 544,01	1 306 346,17		2,50	
н170	501 540,61	1 306 326,67		2,50	
н171	501 535,21	1 306 299,60		2,50	
н172	501 527,23	1 306 264,90		2,50	
н173	501 517,89	1 306 228,83		2,50	
н174	501 509,17	1 306 194,50		2,50	
н175	501 498,03	1 306 151,79		2,50	
н176	501 490,28	1 306 117,82		2,50	
н177	501 483,38	1 306 087,90		2,50	
н178	501 475,69	1 306 053,12		2,50	
н179	501 467,79	1 306 022,13		2,50	
н180	501 458,56	1 305 987,20		2,50	
н181	501 450,16	1 305 952,34		2,50	
н182	501 441,45	1 305 920,42		2,50	
н183	501 433,34	1 305 891,62		2,50	
н184	501 426,81	1 305 865,79		2,50	
н185	501 419,26	1 305 837,01		2,50	
н186	501 413,60	1 305 814,58		2,50	
н187	501 406,81	1 305 783,54		2,50	
н188	501 404,18	1 305 769,45		2,50	
189	501 405,54	1 305 767,56		2,50	
190	501 408,19	1 305 766,21		2,50	
191	501 409,68	1 305 766,06		2,50	
н78	501 410,08	1 305 768,37		2,50	
Зона I(4)					
н192	501 402,92	1 305 762,28	Аналитический метод	2,50	—
н193	501 402,21	1 305 758,25		2,50	
н194	501 399,39	1 305 749,27		2,50	
н195	501 394,13	1 305 732,71		2,50	
н196	501 385,21	1 305 704,51		2,50	
н197	501 376,73	1 305 673,32		2,50	
н198	501 369,24	1 305 645,76		2,50	
н199	501 363,42	1 305 622,83		2,50	
н200	501 357,43	1 305 598,51		2,50	
н201	501 349,57	1 305 565,19		2,50	
н202	501 342,10	1 305 534,58		2,50	

Раздел 2

Сведения о местоположении границ объекта					
1	2	3	4	5	6
н203	501 329,92	1 305 484,89	Аналитический метод	2,50	—
н204	501 318,03	1 305 435,61		2,50	
н205	501 309,52	1 305 401,13		2,50	
н206	501 298,00	1 305 353,60		2,50	
н207	501 289,72	1 305 320,55		2,50	
н208	501 282,70	1 305 298,77		2,50	
н209	501 275,47	1 305 274,32		2,50	
н210	501 266,39	1 305 240,39		2,50	
н211	501 258,01	1 305 207,36		2,50	
н212	501 249,55	1 305 173,21		2,50	
н213	501 240,85	1 305 136,15		2,50	
н214	501 232,43	1 305 099,21		2,50	
н215	501 222,63	1 305 060,48		2,50	
н216	501 213,66	1 305 026,63		2,50	
н217	501 209,24	1 305 006,98		2,50	
н218	501 204,10	1 304 985,79		2,50	
н219	501 201,51	1 304 975,41		2,50	
н220	501 207,35	1 304 974,03		2,50	
н221	501 209,92	1 304 984,35		2,50	
н222	501 215,08	1 305 005,62		2,50	
н223	501 219,48	1 305 025,21		2,50	
н224	501 228,43	1 305 058,98		2,50	
н225	501 238,27	1 305 097,81		2,50	
н226	501 246,70	1 305 134,80		2,50	
н227	501 255,39	1 305 171,81		2,50	
н228	501 263,83	1 305 205,90		2,50	
н229	501 272,19	1 305 238,87		2,50	
н230	501 281,25	1 305 272,70		2,50	
н231	501 288,44	1 305 296,99		2,50	
н232	501 295,50	1 305 318,90		2,50	
н233	501 303,82	1 305 352,16		2,50	
н234	501 315,34	1 305 399,70		2,50	
н235	501 323,85	1 305 434,19		2,50	
н236	501 335,75	1 305 483,47		2,50	
н237	501 347,92	1 305 533,16		2,50	
н238	501 355,41	1 305 563,78		2,50	
н239	501 363,27	1 305 597,11		2,50	
н240	501 369,24	1 305 621,37		2,50	
н241	501 375,04	1 305 644,24		2,50	
н242	501 382,51	1 305 671,74		2,50	
н243	501 390,97	1 305 702,82		2,50	
н244	501 399,85	1 305 730,89		2,50	
н245	501 405,11	1 305 747,46		2,50	
н246	501 408,05	1 305 756,83		2,50	
н247	501 408,98	1 305 762,15		2,50	
н192	501 402,92	1 305 762,28		2,50	
Зона 1(5)					
н248	501 194,44	1 304 948,47	Аналитический метод	2,50	—
н249	501 191,45	1 304 937,38		2,50	
н250	501 197,31	1 304 936,03		2,50	
н251	501 200,26	1 304 947,00		2,50	
н248	501 194,44	1 304 948,47		2,50	
Зона 1(6)					
н252	501 129,70	1 304 410,48	Аналитический метод	2,50	—
н253	501 129,74	1 304 409,18		2,50	

Раздел 2

Сведения о местоположении границ объекта					
1	2	3	4	5	6
н254	501 128,66	1 304 404,89	Аналитический метод	2,50	—
н255	501 127,67	1 304 400,51		2,50	
н256	501 133,44	1 304 398,85		2,50	
н257	501 134,50	1 304 403,49		2,50	
н258	501 135,76	1 304 408,52		2,50	
н259	501 135,76	1 304 408,78		2,50	
н252	501 129,70	1 304 410,48		2,50	
Зона 1(7)					
н260	501 125,37	1 304 387,50	Аналитический метод	2,50	—
н261	501 124,50	1 304 382,46		2,50	
н262	501 130,31	1 304 380,82		2,50	
н263	501 131,11	1 304 385,57		2,50	
н260	501 125,37	1 304 387,50		2,50	
Зона 1(8)					
н264	500 908,94	1 303 665,95	Аналитический метод	2,50	—
н265	500 903,11	1 303 667,41		2,50	
н266	500 902,07	1 303 664,00		2,50	
н267	500 900,40	1 303 652,63		2,50	
н268	500 906,25	1 303 651,17		2,50	
н269	500 907,95	1 303 662,68		2,50	
н264	500 908,94	1 303 665,95		2,50	
Зона 1(9)					
н270	500 747,24	1 302 990,72	Аналитический метод	2,50	—
н271	500 744,80	1 302 981,02		2,50	
н272	500 750,64	1 302 979,61		2,50	
н273	500 753,07	1 302 989,31		2,50	
н270	500 747,24	1 302 990,72		2,50	
Зона 1(10)					
н274	500 673,15	1 302 670,96	Аналитический метод	2,50	—
н275	500 673,06	1 302 670,98		2,50	
н276	500 672,97	1 302 670,98		2,50	
н277	500 672,88	1 302 670,96		2,50	
н278	500 672,79	1 302 670,93		2,50	
н279	500 672,71	1 302 670,89		2,50	
н280	500 672,64	1 302 670,83		2,50	
н281	500 672,57	1 302 670,77		2,50	
н282	500 672,52	1 302 670,69		2,50	
н283	500 672,49	1 302 670,60		2,50	
н284	500 672,46	1 302 670,51		2,50	
н285	500 672,46	1 302 670,42		2,50	
н286	500 672,46	1 302 670,33		2,50	
н287	500 672,49	1 302 670,24		2,50	
н288	500 672,52	1 302 670,16		2,50	
н289	500 672,57	1 302 670,08		2,50	
н290	500 672,64	1 302 670,01		2,50	
н291	500 672,71	1 302 669,95		2,50	
н292	500 672,79	1 302 669,91		2,50	
н293	500 672,88	1 302 669,88		2,50	
н294	500 672,97	1 302 669,86		2,50	
н295	500 673,06	1 302 669,86		2,50	
н296	500 673,15	1 302 669,88		2,50	
н297	500 673,24	1 302 669,91		2,50	
н298	500 673,32	1 302 669,95		2,50	
н299	500 673,40	1 302 670,01		2,50	
н300	500 673,46	1 302 670,08		2,50	

Раздел 2

Сведения о местоположении границ объекта					
1	2	3	4	5	6
н301	500 673,51	1 302 670,16	Аналитический метод	2,50	—
н302	500 673,55	1 302 670,24		2,50	
н303	500 673,57	1 302 670,33		2,50	
н304	500 673,58	1 302 670,42		2,50	
н305	500 673,57	1 302 670,51		2,50	
н306	500 673,55	1 302 670,60		2,50	
н307	500 673,51	1 302 670,69		2,50	
н308	500 673,46	1 302 670,77		2,50	
н309	500 673,40	1 302 670,83		2,50	
н310	500 673,32	1 302 670,89		2,50	
н311	500 673,24	1 302 670,93		2,50	
н274	500 673,15	1 302 670,96		2,50	
Зона 1(11)					
н312	500 590,28	1 302 367,75	Аналитический метод	2,50	—
н313	500 587,00	1 302 359,93		2,50	
н314	500 579,24	1 302 336,32		2,50	
н315	500 568,75	1 302 306,06		2,50	
н316	500 563,44	1 302 290,04		2,50	
н317	500 555,46	1 302 261,03		2,50	
н318	500 549,18	1 302 234,82		2,50	
н319	500 541,45	1 302 202,90		2,50	
н320	500 534,34	1 302 175,06		2,50	
н321	500 526,13	1 302 143,90		2,50	
н322	500 522,20	1 302 130,32		2,50	
н323	500 513,11	1 302 098,67		2,50	
н324	500 503,97	1 302 065,88		2,50	
н325	500 494,76	1 302 030,21		2,50	
н326	500 485,14	1 301 995,01		2,50	
н327	500 479,59	1 301 972,62		2,50	
н328	500 472,49	1 301 944,93		2,50	
н329	500 466,49	1 301 920,83		2,50	
н330	500 472,36	1 301 919,61		2,50	
н331	500 478,31	1 301 943,45		2,50	
н332	500 485,41	1 301 971,15		2,50	
н333	500 490,94	1 301 993,49		2,50	
н334	500 500,56	1 302 028,67		2,50	
н335	500 509,77	1 302 064,32		2,50	
н336	500 518,89	1 302 097,03		2,50	
н337	500 527,96	1 302 128,66		2,50	
н338	500 531,91	1 302 142,30		2,50	
н339	500 540,15	1 302 173,56		2,50	
н340	500 547,27	1 302 201,46		2,50	
н341	500 555,02	1 302 233,41		2,50	
н342	500 561,28	1 302 259,53		2,50	
н343	500 569,18	1 302 288,30		2,50	
н344	500 574,43	1 302 304,14		2,50	
н345	500 584,92	1 302 334,40		2,50	
н346	500 592,62	1 302 357,83		2,50	
н347	500 596,60	1 302 367,30		2,50	
н312	500 590,28	1 302 367,75		2,50	
Зона 1(12)					
н348	500 252,30	1 301 088,32	Аналитический метод	2,50	—
н349	500 246,09	1 301 088,56		2,50	
н350	500 238,86	1 301 065,17		2,50	
н351	500 231,90	1 301 042,98		2,50	

Раздел 2

Сведения о местоположении границ объекта					
1	2	3	4	5	6
н352	500 226,38	1 301 017,68	Аналитический метод	2,50	—
н353	500 225,77	1 301 016,27		2,50	
н354	500 231,03	1 301 013,32		2,50	
н355	500 232,12	1 301 015,82		2,50	
н356	500 237,70	1 301 041,44		2,50	
н357	500 244,59	1 301 063,39		2,50	
н348	500 252,30	1 301 088,32		2,50	
Зона 1(13)					
н358	500 223,69	1 301 011,47	Аналитический метод	2,50	—
н359	500 221,59	1 301 006,64		2,50	
н360	500 215,41	1 300 998,86		2,50	
н361	500 214,60	1 300 997,52		2,50	
н362	500 203,71	1 300 950,38		2,50	
н363	500 204,83	1 300 954,52		2,50	
н364	500 211,60	1 300 977,35		2,50	
н365	500 215,92	1 300 988,11		2,50	
н366	500 220,35	1 300 995,42		2,50	
н367	500 226,77	1 301 003,52		2,50	
н368	500 227,76	1 301 005,80		2,50	
н358	500 223,69	1 301 011,47		2,50	
Зона 1(14)					
н369	499 834,97	1 299 442,01	Аналитический метод	2,50	—
н370	499 831,26	1 299 439,72		2,50	
н371	499 830,51	1 299 438,00		2,50	
н372	499 825,83	1 299 421,66		2,50	
н373	499 818,46	1 299 393,54		2,50	
н374	499 813,32	1 299 375,43		2,50	
н375	499 805,58	1 299 346,85		2,50	
н376	499 798,45	1 299 320,93		2,50	
н377	499 791,69	1 299 297,95		2,50	
н378	499 784,12	1 299 273,32		2,50	
н379	499 777,48	1 299 251,23		2,50	
н380	499 771,02	1 299 228,58		2,50	
н381	499 764,57	1 299 206,84		2,50	
н382	499 758,64	1 299 185,97		2,50	
н383	499 751,61	1 299 162,42		2,50	
н384	499 744,02	1 299 136,94		2,50	
н385	499 744,28	1 299 123,42		2,50	
н386	499 744,92	1 299 109,33		2,50	
н387	499 744,28	1 299 104,36		2,50	
н388	499 748,14	1 299 098,14		2,50	
н389	499 750,12	1 299 102,76		2,50	
н390	499 750,94	1 299 109,07		2,50	
н391	499 750,28	1 299 123,62		2,50	
н392	499 750,04	1 299 136,12		2,50	
н393	499 757,35	1 299 160,70		2,50	
н394	499 764,40	1 299 184,29		2,50	
н395	499 770,33	1 299 205,17		2,50	
н396	499 776,78	1 299 226,90		2,50	
н397	499 783,24	1 299 249,55		2,50	
н398	499 789,86	1 299 271,58		2,50	
н399	499 797,43	1 299 296,23		2,50	
н400	499 804,23	1 299 319,29		2,50	
н401	499 811,36	1 299 345,27		2,50	
н402	499 819,10	1 299 373,83		2,50	

Раздел 2

Сведения о местоположении границ объекта					
1	2	3	4	5	6
н403	499 824,24	1 299 391,96	Аналитический метод	2,50	—
н404	499 831,61	1 299 420,08		2,50	
н405	499 835,64	1 299 434,14		2,50	
н369	499 834,97	1 299 442,01		2,50	
Зона 1(15)					
н406	499 707,16	1 299 001,22	Аналитический метод	2,50	—
н407	499 705,81	1 298 997,00		2,50	
н408	499 702,63	1 298 985,18		2,50	
н409	499 700,79	1 298 979,33		2,50	
н410	499 699,88	1 298 972,28		2,50	
н411	499 701,18	1 298 966,22		2,50	
н412	499 704,31	1 298 954,24		2,50	
н413	499 707,90	1 298 942,66		2,50	
н414	499 710,20	1 298 929,45		2,50	
н415	499 710,24	1 298 924,03		2,50	
н416	499 702,21	1 298 864,09		2,50	
н417	499 697,47	1 298 839,24		2,50	
н418	499 696,04	1 298 819,15		2,50	
н419	499 698,97	1 298 781,60		2,50	
н420	499 700,77	1 298 769,67		2,50	
н421	499 703,62	1 298 726,18		2,50	
н422	499 704,82	1 298 712,83		2,50	
н423	499 707,87	1 298 753,12		2,50	
н424	499 706,75	1 298 770,31		2,50	
н425	499 704,93	1 298 782,28		2,50	
н426	499 702,06	1 298 819,17		2,50	
н427	499 703,43	1 298 838,46		2,50	
н428	499 708,13	1 298 863,13		2,50	
н429	499 716,24	1 298 923,65		2,50	
н430	499 716,20	1 298 929,99		2,50	
н431	499 713,74	1 298 944,06		2,50	
н432	499 710,09	1 298 955,88		2,50	
н433	499 707,02	1 298 967,60		2,50	
н434	499 705,96	1 298 972,54		2,50	
н435	499 706,67	1 298 978,03		2,50	
н436	499 708,39	1 298 983,50		2,50	
н437	499 710,62	1 298 991,82		2,50	
н406	499 707,16	1 299 001,22		2,50	
Зона 1(16)					
н438	499 573,04	1 297 163,73	Аналитический метод	2,50	—
н439	499 572,93	1 297 163,37		2,50	
н440	499 570,77	1 297 156,16		2,50	
н441	499 570,48	1 297 147,02		2,50	
н442	499 573,72	1 297 128,49		2,50	
н443	499 600,69	1 297 053,94		2,50	
н444	499 620,90	1 296 997,48		2,50	
н445	499 595,24	1 297 086,64		2,50	
н446	499 579,54	1 297 130,03		2,50	
н447	499 576,50	1 297 147,44		2,50	
н448	499 576,62	1 297 151,30		2,50	
н438	499 573,04	1 297 163,73		2,50	
Зона 1(17)					
н449	499 788,81	1 296 452,17	Аналитический метод	2,50	—
н450	499 788,85	1 296 450,44		2,50	
н451	499 794,92	1 296 447,11		2,50	

Раздел 2

Сведения о местоположении границ объекта					
1	2	3	4	5	6
н452	499 794,81	1 296 451,97	Аналитический метод	2,50	—
н453	499 796,27	1 296 468,16		2,50	
н454	499 790,54	1 296 471,38		2,50	
н449	499 788,81	1 296 452,17		2,50	
Зона 1(18)					
н455	499 792,56	1 296 217,67	Аналитический метод	2,50	—
н456	499 785,90	1 296 205,19		2,50	
н457	499 785,16	1 296 190,72		2,50	
н458	499 791,81	1 296 203,20		2,50	
н455	499 792,56	1 296 217,67		2,50	
Зона 1(19)					
н459	499 750,64	1 295 650,43	Аналитический метод	2,50	—
н460	499 747,30	1 295 597,97		2,50	
н461	499 733,00	1 295 403,27		2,50	
н462	499 717,77	1 295 232,08		2,50	
н463	499 714,09	1 295 175,13		2,50	
н464	499 715,60	1 295 168,90		2,50	
н465	499 714,17	1 295 147,84		2,50	
н466	499 710,25	1 295 122,67		2,50	
н467	499 708,48	1 295 115,12		2,50	
н468	499 705,82	1 295 112,23		2,50	
н469	499 696,45	1 295 034,40		2,50	
н470	499 689,46	1 294 975,43		2,50	
н471	499 685,02	1 294 906,16		2,50	
н472	499 681,93	1 294 874,17		2,50	
н473	499 676,28	1 294 857,70		2,50	
н474	499 675,49	1 294 851,44		2,50	
н475	499 665,41	1 294 754,36		2,50	
н476	499 659,97	1 294 698,92		2,50	
н477	499 661,76	1 294 686,60		2,50	
н478	499 657,47	1 294 649,21		2,50	
н479	499 655,55	1 294 634,05		2,50	
н480	499 653,53	1 294 631,77		2,50	
н481	499 651,41	1 294 607,25		2,50	
н482	499 643,22	1 294 460,32		2,50	
н483	499 646,27	1 294 455,98		2,50	
н484	499 647,03	1 294 451,08		2,50	
н485	499 642,22	1 294 429,67		2,50	
н486	499 647,81	1 294 427,03		2,50	
н487	499 647,83	1 294 427,31		2,50	
н488	499 653,13	1 294 450,88		2,50	
н489	499 651,99	1 294 458,28		2,50	
н490	499 649,32	1 294 462,06		2,50	
н491	499 657,39	1 294 606,83		2,50	
н492	499 659,33	1 294 629,27		2,50	
н493	499 661,27	1 294 631,45		2,50	
н494	499 663,43	1 294 648,49		2,50	
н495	499 667,82	1 294 686,70		2,50	
н496	499 666,01	1 294 699,06		2,50	
н497	499 671,38	1 294 753,77		2,50	
н498	499 681,45	1 294 850,75		2,50	
н499	499 682,16	1 294 856,34		2,50	
н500	499 687,83	1 294 872,89		2,50	
н501	499 691,00	1 294 905,68		2,50	
н502	499 695,44	1 294 974,89		2,50	

Раздел 2

Сведения о местоположении границ объекта					
1	2	3	4	5	6
н503	499 702,41	1 295 033,68	Аналитический метод	2,50	—
н504	499 711,54	1 295 109,59		2,50	
н505	499 713,96	1 295 112,22		2,50	
н506	499 716,15	1 295 121,53		2,50	
н507	499 720,13	1 295 147,18		2,50	
н508	499 721,64	1 295 169,42		2,50	
н509	499 720,13	1 295 175,65		2,50	
н510	499 723,75	1 295 231,62		2,50	
н511	499 738,98	1 295 402,78		2,50	
н512	499 753,28	1 295 597,56		2,50	
н513	499 756,46	1 295 647,25		2,50	
н459	499 750,64	1 295 650,43		2,50	
Зона 1(20)					
н514	499 455,23	1 294 300,98	Аналитический метод	2,50	—
н515	499 452,09	1 294 288,46		2,50	
н516	499 457,86	1 294 286,85		2,50	
н517	499 460,78	1 294 298,46		2,50	
н514	499 455,23	1 294 300,98		2,50	
Зона 1(21)					
н518	499 447,98	1 294 272,13	Аналитический метод	2,50	—
н519	499 442,45	1 294 250,12		2,50	
н520	499 431,67	1 294 207,19		2,50	
н521	499 406,50	1 294 115,24		2,50	
н522	499 393,76	1 294 060,69		2,50	
н523	499 390,08	1 294 035,37		2,50	
н524	499 377,41	1 293 970,36		2,50	
н525	499 375,27	1 293 944,43		2,50	
н526	499 376,72	1 293 891,80		2,50	
н527	499 382,49	1 293 847,93		2,50	
н528	499 388,09	1 293 797,74		2,50	
н529	499 391,78	1 293 701,69		2,50	
н530	499 391,24	1 293 649,17		2,50	
н531	499 392,22	1 293 588,03		2,50	
н532	499 394,13	1 293 546,44		2,50	
н533	499 400,84	1 293 457,85		2,50	
н534	499 402,63	1 293 396,13		2,50	
н535	499 404,52	1 293 377,63		2,50	
н536	499 405,96	1 293 344,56		2,50	
н537	499 410,22	1 293 343,67		2,50	
н538	499 406,10	1 293 048,92		2,50	
н539	499 401,57	1 293 013,69		2,50	
н540	499 407,55	1 293 052,17		2,50	
н541	499 410,63	1 293 093,17		2,50	
н542	499 408,81	1 293 149,95		2,50	
н543	499 413,00	1 293 295,41		2,50	
н544	499 412,88	1 293 323,31		2,50	
н545	499 410,50	1 293 378,07		2,50	
н546	499 408,63	1 293 396,53		2,50	
н547	499 406,84	1 293 458,17		2,50	
н548	499 400,11	1 293 546,80		2,50	
н549	499 398,22	1 293 588,21		2,50	
н550	499 397,24	1 293 649,19		2,50	
н551	499 397,78	1 293 701,77		2,50	
н552	499 394,07	1 293 798,18		2,50	
н553	499 388,45	1 293 848,65		2,50	

Раздел 2

Сведения о местоположении границ объекта					
1	2	3	4	5	6
н554	499 382,70	1 293 892,28	Аналитический метод	2,50	—
н555	499 381,27	1 293 944,27		2,50	
н556	499 383,37	1 293 969,54		2,50	
н557	499 396,00	1 294 034,37		2,50	
н558	499 399,66	1 294 059,57		2,50	
н559	499 412,32	1 294 113,76		2,50	
н560	499 437,47	1 294 205,67		2,50	
н561	499 448,27	1 294 248,66		2,50	
н562	499 453,48	1 294 269,40		2,50	
н518	499 447,98	1 294 272,13		2,50	
Зона 1(22)					
н563	499 389,86	1 292 977,30	Аналитический метод	2,50	—
н564	499 382,44	1 292 929,59		2,50	
н565	499 377,46	1 292 905,18		2,50	
н566	499 349,12	1 292 716,96		2,50	
н567	499 321,41	1 292 545,53		2,50	
н568	499 292,08	1 292 369,21		2,50	
н569	499 286,48	1 292 352,04		2,50	
н570	499 279,82	1 292 337,46		2,50	
н1242	499 279,62	1 292 336,56		2,50	
н1244	499 284,99	1 292 333,25		2,50	
н573	499 285,52	1 292 335,52		2,50	
н574	499 292,08	1 292 349,86		2,50	
н575	499 297,92	1 292 367,78		2,50	
н576	499 327,33	1 292 544,56		2,50	
н577	499 355,04	1 292 716,04		2,50	
н578	499 383,37	1 292 904,14		2,50	
н579	499 388,34	1 292 928,53		2,50	
н580	499 395,87	1 292 977,00		2,50	
н563	499 389,86	1 292 977,30		2,50	
Зона 1(23)					
н1247	499 276,59	1 292 323,50	Аналитический метод	2,50	—
н571	499 273,86	1 292 311,68		2,50	
н572	499 279,34	1 292 308,81		2,50	
н1228	499 282,15	1 292 320,99		2,50	
н1247	499 276,59	1 292 323,50		2,50	
Зона 1(24)					
н581	499 265,06	1 292 259,85	Аналитический метод	2,50	—
н582	499 234,48	1 292 099,27		2,50	
н583	499 218,84	1 292 006,42		2,50	
н584	499 190,38	1 291 840,20		2,50	
н585	499 179,80	1 291 779,22		2,50	
н586	499 173,54	1 291 738,02		2,50	
н587	499 169,08	1 291 706,73		2,50	
н588	499 162,48	1 291 672,00		2,50	
н589	499 160,79	1 291 657,03		2,50	
н590	499 156,22	1 291 578,19		2,50	
н591	499 150,49	1 291 491,72		2,50	
н592	499 150,57	1 291 471,09		2,50	
н593	499 145,04	1 291 363,86		2,50	
н594	499 141,70	1 291 252,38		2,50	
н595	499 139,09	1 291 230,07		2,50	
н596	499 130,68	1 291 191,21		2,50	
н597	499 126,78	1 291 154,15		2,50	
н598	499 126,52	1 291 138,03		2,50	

Раздел 2

Сведения о местоположении границ объекта					
1	2	3	4	5	6
н599	499 124,40	1 291 127,91	Аналитический метод	2,50	—
н600	499 111,62	1 291 083,99		2,50	
н601	499 109,13	1 291 078,20		2,50	
н602	499 090,09	1 291 043,00		2,50	
н603	499 078,68	1 291 018,42		2,50	
н604	499 067,19	1 290 983,97		2,50	
н605	499 063,81	1 290 969,97		2,50	
н606	499 060,52	1 290 961,39		2,50	
н607	499 051,92	1 290 950,14		2,50	
н608	499 040,49	1 290 939,64		2,50	
н609	499 025,01	1 290 928,75		2,50	
н610	498 962,84	1 290 881,68		2,50	
н611	498 875,23	1 290 821,83		2,50	
н612	498 829,98	1 290 791,73		2,50	
н613	498 757,32	1 290 742,85		2,50	
н614	498 676,10	1 290 682,28		2,50	
н615	498 649,25	1 290 664,47		2,50	
н616	498 616,59	1 290 644,31		2,50	
н617	498 539,24	1 290 589,60		2,50	
н618	498 484,36	1 290 549,86		2,50	
н619	498 432,52	1 290 513,86		2,50	
н620	498 431,32	1 290 505,72		2,50	
н621	498 487,83	1 290 544,96		2,50	
н622	498 542,73	1 290 584,72		2,50	
н623	498 619,91	1 290 639,31		2,50	
н624	498 652,49	1 290 659,41		2,50	
н625	498 679,56	1 290 677,38		2,50	
н626	498 760,79	1 290 737,95		2,50	
н627	498 833,32	1 290 786,75		2,50	
н628	498 878,59	1 290 816,85		2,50	
н629	498 966,34	1 290 876,80		2,50	
н630	499 028,55	1 290 923,91		2,50	
н631	499 044,27	1 290 934,96		2,50	
н632	499 056,36	1 290 946,08		2,50	
н633	499 065,82	1 290 958,43		2,50	
н634	499 069,55	1 290 968,19		2,50	
н635	499 072,97	1 290 982,31		2,50	
н636	499 084,26	1 291 016,20		2,50	
н637	499 095,45	1 291 040,30		2,50	
н638	499 114,53	1 291 075,58		2,50	
н639	499 117,28	1 291 081,95		2,50	
н640	499 130,22	1 291 126,45		2,50	
н641	499 132,52	1 291 137,35		2,50	
н642	499 132,78	1 291 153,79		2,50	
н643	499 136,62	1 291 190,25		2,50	
н644	499 145,01	1 291 229,09		2,50	
н645	499 147,68	1 291 251,94		2,50	
н646	499 151,04	1 291 363,62		2,50	
н647	499 156,57	1 291 470,95		2,50	
н648	499 156,49	1 291 491,54		2,50	
н649	499 162,20	1 291 577,82		2,50	
н650	499 166,77	1 291 656,52		2,50	
н651	499 168,42	1 291 671,10		2,50	
н652	499 175,00	1 291 705,75		2,50	
н653	499 179,48	1 291 737,14		2,50	

Раздел 2

Сведения о местоположении границ объекта					
1	2	3	4	5	6
н654	499 185,72	1 291 778,26	Аналитический метод	2,50	—
н655	499 196,30	1 291 839,18		2,50	
н656	499 224,76	1 292 005,42		2,50	
н657	499 240,38	1 292 098,21		2,50	
н658	499 270,61	1 292 256,95		2,50	
н581	499 265,06	1 292 259,85		2,50	
Зона 1(25)					
н659	498 419,92	1 290 497,58	Аналитический метод	2,50	—
н660	498 411,18	1 290 498,48		2,50	
н661	498 378,80	1 290 473,76		2,50	
н662	498 374,99	1 290 470,61		2,50	
н663	498 370,72	1 290 440,02		2,50	
н664	498 369,68	1 290 437,72		2,50	
н665	498 362,35	1 290 430,22		2,50	
н666	498 359,16	1 290 427,94		2,50	
н667	498 354,56	1 290 423,02		2,50	
н668	498 362,03	1 290 422,22		2,50	
н669	498 363,14	1 290 423,40		2,50	
н670	498 366,27	1 290 425,64		2,50	
н671	498 374,70	1 290 434,28		2,50	
н672	498 376,54	1 290 438,32		2,50	
н673	498 380,61	1 290 467,47		2,50	
н674	498 382,54	1 290 469,06		2,50	
н659	498 419,92	1 290 497,58		2,50	
Зона 1(26)					
н675	498 330,86	1 290 388,89	Аналитический метод	2,50	—
н676	498 323,24	1 290 390,38		2,50	
н677	498 319,89	1 290 388,36		2,50	
н678	498 308,98	1 290 388,13		2,50	
н679	498 301,23	1 290 389,40		2,50	
н680	498 282,29	1 290 397,54		2,50	
н681	498 266,78	1 290 400,67		2,50	
н682	498 240,35	1 290 403,08		2,50	
н683	498 217,98	1 290 401,53		2,50	
н684	497 877,97	1 290 353,93		2,50	
н685	497 862,98	1 290 353,02		2,50	
н686	497 807,26	1 290 359,86		2,50	
н687	497 801,40	1 290 359,68		2,50	
н688	497 798,09	1 290 353,59		2,50	
н689	497 806,98	1 290 353,84		2,50	
н690	497 862,80	1 290 347,00		2,50	
н691	497 878,57	1 290 347,95		2,50	
н692	498 218,60	1 290 395,55		2,50	
н693	498 240,29	1 290 397,06		2,50	
н694	498 265,92	1 290 394,73		2,50	
н695	498 280,49	1 290 391,78		2,50	
н696	498 299,53	1 290 383,60		2,50	
н697	498 308,56	1 290 382,11		2,50	
н698	498 321,63	1 290 382,40		2,50	
н699	498 328,92	1 290 386,81		2,50	
н675	498 330,86	1 290 388,89		2,50	
Зона 1(27)					
н700	497 776,01	1 290 359,88	Аналитический метод	2,50	—
н701	497 767,36	1 290 359,42		2,50	
н702	497 762,61	1 290 360,58		2,50	

Раздел 2

Сведения о местоположении границ объекта					
1	2	3	4	5	6
н703	497 751,70	1 290 364,52	Аналитический метод	2,50	—
н704	497 738,60	1 290 360,54		2,50	
н705	497 734,20	1 290 357,28		2,50	
н706	497 730,95	1 290 346,08		2,50	
н707	497 700,50	1 290 280,83		2,50	
н708	497 636,17	1 290 155,69		2,50	
н709	497 611,90	1 290 100,73		2,50	
н710	497 588,54	1 290 045,00		2,50	
н711	497 581,58	1 290 030,11		2,50	
н712	497 568,85	1 290 003,32		2,50	
н713	497 530,14	1 289 921,46		2,50	
н714	497 490,77	1 289 834,88		2,50	
н715	497 471,13	1 289 791,30		2,50	
н716	497 285,80	1 289 404,06		2,50	
н717	497 088,71	1 288 975,77		2,50	
н718	497 084,44	1 288 966,71		2,50	
н719	497 069,33	1 288 935,19		2,50	
н720	497 025,01	1 288 842,19		2,50	
н721	496 975,05	1 288 736,83		2,50	
н722	496 951,34	1 288 685,71		2,50	
н723	496 947,89	1 288 676,59		2,50	
н724	496 944,58	1 288 660,79		2,50	
н725	496 935,82	1 288 599,49		2,50	
н726	496 921,69	1 288 500,81		2,50	
н727	496 927,52	1 288 499,25		2,50	
н728	496 927,57	1 288 499,65		2,50	
н729	496 941,76	1 288 598,63		2,50	
н730	496 950,50	1 288 659,75		2,50	
н731	496 953,67	1 288 674,91		2,50	
н732	496 956,88	1 288 683,39		2,50	
н733	496 980,48	1 288 734,28		2,50	
н734	497 030,43	1 288 839,61		2,50	
н735	497 074,75	1 288 932,60		2,50	
н736	497 089,86	1 288 964,12		2,50	
н737	497 094,15	1 288 973,24		2,50	
н738	497 291,23	1 289 401,51		2,50	
н739	497 476,57	1 289 788,78		2,50	
н740	497 496,24	1 289 832,41		2,50	
н741	497 535,58	1 289 918,94		2,50	
н742	497 574,27	1 290 000,75		2,50	
н743	497 587,01	1 290 027,56		2,50	
н744	497 594,02	1 290 042,56		2,50	
н745	497 617,42	1 290 098,35		2,50	
н746	497 641,59	1 290 153,11		2,50	
н747	497 705,88	1 290 278,19		2,50	
н748	497 736,59	1 290 343,96		2,50	
н749	497 739,40	1 290 353,66		2,50	
н750	497 741,34	1 290 355,10		2,50	
н751	497 751,54	1 290 358,20		2,50	
н752	497 760,87	1 290 354,82		2,50	
н753	497 766,80	1 290 353,38		2,50	
н754	497 772,50	1 290 353,69		2,50	
н700	497 776,01	1 290 359,88		2,50	
Зона 1(28)					
н755	496 926,70	1 288 492,60	Аналитический метод	2,50	—

Раздел 2

Сведения о местоположении границ объекта					
1	2	3	4	5	6
н756	496 920,83	1 288 493,95	Аналитический метод	2,50	—
н757	496 920,51	1 288 491,41		2,50	
н758	496 916,48	1 288 424,31		2,50	
н759	496 910,40	1 288 378,80		2,50	
н760	496 895,60	1 288 287,71		2,50	
н761	496 890,35	1 288 255,76		2,50	
н762	496 872,43	1 288 131,20		2,50	
н763	496 823,15	1 287 803,33		2,50	
н764	496 815,54	1 287 793,33		2,50	
н765	496 798,83	1 287 744,48		2,50	
н766	496 787,49	1 287 703,20		2,50	
н767	496 742,95	1 287 513,39		2,50	
н768	496 727,41	1 287 441,78		2,50	
н769	496 708,74	1 287 350,80		2,50	
н770	496 697,11	1 287 306,27		2,50	
н771	496 683,77	1 287 275,50		2,50	
н772	496 674,41	1 287 258,51		2,50	
н773	496 672,50	1 287 251,93		2,50	
н774	496 670,75	1 287 223,26		2,50	
н775	496 668,90	1 287 215,83		2,50	
н776	496 647,34	1 287 148,96		2,50	
н777	496 630,53	1 287 099,17		2,50	
н778	496 626,03	1 287 083,94		2,50	
н1223	496 612,42	1 287 050,95		2,50	
н1222	496 618,08	1 287 048,97		2,50	
н867	496 631,69	1 287 081,94		2,50	
н868	496 636,25	1 287 097,36		2,50	
н869	496 653,04	1 287 147,08		2,50	
н870	496 674,68	1 287 214,19		2,50	
н871	496 676,71	1 287 222,34		2,50	
н872	496 678,44	1 287 250,89		2,50	
н873	496 679,99	1 287 256,19		2,50	
н874	496 689,17	1 287 272,86		2,50	
н875	496 702,79	1 287 304,31		2,50	
н876	496 714,58	1 287 349,44		2,50	
н877	496 733,28	1 287 440,54		2,50	
н878	496 748,81	1 287 512,07		2,50	
н879	496 793,31	1 287 701,72		2,50	
н880	496 804,57	1 287 742,72		2,50	
н881	496 820,90	1 287 790,47		2,50	
н882	496 828,85	1 287 800,91		2,50	
н883	496 878,37	1 288 130,32		2,50	
н884	496 896,29	1 288 254,84		2,50	
н885	496 901,52	1 288 286,75		2,50	
н886	496 916,34	1 288 377,92		2,50	
н887	496 922,46	1 288 423,73		2,50	
н888	496 926,49	1 288 490,87		2,50	
н755	496 926,70	1 288 492,60		2,50	
Зона I(29)					
н1225	496 608,25	1 287 040,84	Аналитический метод	2,50	—
н779	496 603,55	1 287 029,46		2,50	
н780	496 597,79	1 287 013,94		2,50	
н781	496 583,02	1 286 964,96		2,50	
н782	496 565,27	1 286 891,37		2,50	
н783	496 553,22	1 286 833,78		2,50	

Раздел 2

Сведения о местоположении границ объекта					
1	2	3	4	5	6
н784	496 549,94	1 286 812,48	Аналитический метод	2,50	—
н785	496 542,24	1 286 774,67		2,50	
н786	496 539,75	1 286 767,50		2,50	
н787	496 533,69	1 286 751,88		2,50	
н788	496 489,04	1 286 625,14		2,50	
н789	496 466,95	1 286 561,58		2,50	
н790	496 421,11	1 286 431,12		2,50	
н791	496 400,68	1 286 370,91		2,50	
н792	496 287,00	1 286 052,05		2,50	
н793	496 285,38	1 286 043,76		2,50	
н794	496 283,60	1 286 018,48		2,50	
н795	496 283,33	1 286 004,92		2,50	
н796	496 290,14	1 285 737,14		2,50	
н797	496 291,55	1 285 675,88		2,50	
н798	496 293,18	1 285 622,12		2,50	
н799	496 294,96	1 285 573,70		2,50	
н800	496 288,93	1 285 478,18		2,50	
н801	496 282,55	1 285 336,95		2,50	
н802	496 279,78	1 285 297,24		2,50	
н803	496 278,21	1 285 269,03		2,50	
н804	496 279,56	1 285 255,11		2,50	
н805	496 282,68	1 285 235,62		2,50	
н806	496 291,30	1 285 201,18		2,50	
н807	496 294,92	1 285 188,87		2,50	
н808	496 310,01	1 285 130,60		2,50	
н809	496 317,68	1 285 111,28		2,50	
н810	496 338,11	1 285 079,29		2,50	
н811	496 376,21	1 285 028,46		2,50	
н812	496 381,56	1 285 017,70		2,50	
н813	496 383,79	1 285 007,91		2,50	
н814	496 384,81	1 284 997,07		2,50	
н815	496 384,55	1 284 986,00		2,50	
н816	496 380,59	1 284 931,52		2,50	
н817	496 371,69	1 284 819,87		2,50	
н818	496 369,09	1 284 779,63		2,50	
н819	496 336,12	1 284 425,10		2,50	
н820	496 333,34	1 284 340,54		2,50	
н821	496 325,34	1 284 242,78		2,50	
н822	496 323,32	1 284 198,43		2,50	
н823	496 329,25	1 284 196,98		2,50	
н824	496 331,32	1 284 242,40		2,50	
н825	496 339,34	1 284 340,20		2,50	
н826	496 342,12	1 284 424,72		2,50	
н827	496 375,07	1 284 779,16		2,50	
н828	496 377,67	1 284 819,44		2,50	
н829	496 386,57	1 284 931,07		2,50	
н830	496 390,55	1 284 985,72		2,50	
н831	496 390,81	1 284 997,29		2,50	
н832	496 389,73	1 285 008,85		2,50	
н833	496 387,26	1 285 019,74		2,50	
н834	496 381,33	1 285 031,62		2,50	
н835	496 343,05	1 285 082,71		2,50	
н836	496 323,04	1 285 114,02		2,50	
н837	496 315,73	1 285 132,46		2,50	
н838	496 300,70	1 285 190,47		2,50	

Раздел 2

Сведения о местоположении границ объекта					
1	2	3	4	5	6
н839	496 297,10	1 285 202,76	Аналитический метод	2,50	—
н840	496 288,56	1 285 236,82		2,50	
н841	496 285,52	1 285 255,87		2,50	
н842	496 284,23	1 285 269,15		2,50	
н843	496 285,76	1 285 296,86		2,50	
н844	496 288,55	1 285 336,61		2,50	
н845	496 294,93	1 285 477,85		2,50	
н846	496 300,96	1 285 573,62		2,50	
н847	496 299,18	1 285 622,33		2,50	
н848	496 297,55	1 285 676,04		2,50	
н849	496 296,14	1 285 737,28		2,50	
н850	496 289,33	1 286 004,94		2,50	
н851	496 289,60	1 286 018,20		2,50	
н852	496 291,34	1 286 042,98		2,50	
н853	496 292,80	1 286 050,45		2,50	
н854	496 406,34	1 286 368,94		2,50	
н855	496 426,79	1 286 429,16		2,50	
н856	496 472,61	1 286 559,60		2,50	
н857	496 494,70	1 286 623,15		2,50	
н858	496 539,31	1 286 749,80		2,50	
н859	496 545,39	1 286 765,43		2,50	
н860	496 548,04	1 286 773,08		2,50	
н861	496 555,84	1 286 811,42		2,50	
н862	496 559,12	1 286 832,70		2,50	
н863	496 571,13	1 286 890,05		2,50	
н864	496 588,82	1 286 963,39		2,50	
н865	496 603,49	1 287 012,03		2,50	
н866	496 609,13	1 287 027,28		2,50	
н1226	496 613,97	1 287 039,03		2,50	
н1225	496 608,25	1 287 040,84		2,50	
Зона 1(30)					
н889	496 321,07	1 284 180,43	Аналитический метод	2,50	—
н890	496 320,63	1 284 177,63		2,50	
н891	496 319,34	1 284 159,00		2,50	
н892	496 315,39	1 284 117,74		2,50	
н893	496 305,82	1 284 003,23		2,50	
н894	496 303,91	1 283 963,30		2,50	
н895	496 288,55	1 283 790,30		2,50	
н896	496 273,85	1 283 679,73		2,50	
н897	496 263,77	1 283 620,20		2,50	
н898	496 252,72	1 283 513,37		2,50	
н899	496 248,87	1 283 480,23		2,50	
н900	496 242,35	1 283 443,34		2,50	
н901	496 237,55	1 283 431,79		2,50	
н902	496 229,04	1 283 417,64		2,50	
н903	496 209,06	1 283 393,86		2,50	
н904	496 174,71	1 283 368,90		2,50	
н905	496 156,76	1 283 355,05		2,50	
н906	496 122,21	1 283 334,76		2,50	
н907	496 113,97	1 283 329,07		2,50	
н908	496 104,04	1 283 316,47		2,50	
н909	496 099,13	1 283 283,59		2,50	
н910	496 092,56	1 283 225,29		2,50	
н911	496 085,61	1 283 174,16		2,50	
н912	496 077,69	1 283 094,20		2,50	

Раздел 2

Сведения о местоположении границ объекта					
1	2	3	4	5	6
н913	496 071,85	1 283 043,51	Аналитический метод	2,50	—
н914	496 070,10	1 283 020,13		2,50	
н915	496 060,81	1 282 939,73		2,50	
н916	496 052,43	1 282 843,20		2,50	
н917	496 044,96	1 282 786,39		2,50	
н918	496 035,64	1 282 664,89		2,50	
н919	496 032,90	1 282 604,74		2,50	
н920	496 026,68	1 282 456,92		2,50	
н921	496 028,05	1 282 434,49		2,50	
н922	496 027,02	1 282 422,33		2,50	
н923	496 028,59	1 282 366,53		2,50	
н924	496 030,74	1 282 269,43		2,50	
н925	496 034,43	1 282 164,75		2,50	
н926	496 036,42	1 282 075,48		2,50	
н927	496 038,94	1 281 997,38		2,50	
н928	496 041,65	1 281 960,83		2,50	
н929	496 045,05	1 281 933,91		2,50	
н930	496 057,19	1 281 814,34		2,50	
н931	496 064,16	1 281 759,51		2,50	
н932	496 070,65	1 281 719,97		2,50	
н933	496 074,00	1 281 689,20		2,50	
н934	496 087,82	1 281 507,99		2,50	
н935	496 119,74	1 281 125,43		2,50	
н936	496 125,38	1 281 005,36		2,50	
н937	496 129,80	1 280 917,09		2,50	
н938	496 133,92	1 280 893,72		2,50	
н939	496 136,56	1 280 882,19		2,50	
н940	496 143,54	1 280 861,76		2,50	
н941	496 149,19	1 280 854,65		2,50	
н942	496 155,80	1 280 849,56		2,50	
н943	496 164,93	1 280 844,78		2,50	
н944	496 203,79	1 280 830,14		2,50	
н945	496 232,18	1 280 821,13		2,50	
н946	496 239,66	1 280 821,55		2,50	
н947	496 276,96	1 280 817,42		2,50	
н948	496 277,60	1 280 817,36		2,50	
н949	496 278,15	1 280 823,32		2,50	
н950	496 277,57	1 280 823,38		2,50	
н951	496 239,82	1 280 827,57		2,50	
н952	496 232,94	1 280 827,19		2,50	
н953	496 205,75	1 280 835,82		2,50	
н954	496 167,39	1 280 850,26		2,50	
н955	496 159,04	1 280 854,64		2,50	
н956	496 153,43	1 280 858,95		2,50	
н957	496 148,88	1 280 864,68		2,50	
н958	496 142,34	1 280 883,83		2,50	
н959	496 139,80	1 280 894,92		2,50	
н960	496 135,78	1 280 917,77		2,50	
н961	496 131,38	1 281 005,65		2,50	
н962	496 125,72	1 281 125,82		2,50	
н963	496 093,80	1 281 508,47		2,50	
н964	496 079,98	1 281 689,76		2,50	
н965	496 076,59	1 281 720,79		2,50	
н966	496 070,10	1 281 760,37		2,50	
н967	496 063,15	1 281 815,02		2,50	

Раздел 2

Сведения о местоположении границ объекта					
1	2	3	4	5	6
н968	496 051,01	1 281 934,59	Аналитический метод	2,50	—
н969	496 047,63	1 281 961,43		2,50	
н970	496 044,94	1 281 997,70		2,50	
н971	496 042,42	1 282 075,63		2,50	
н972	496 040,43	1 282 164,92		2,50	
н973	496 036,74	1 282 269,60		2,50	
н974	496 034,59	1 282 366,68		2,50	
н975	496 033,02	1 282 422,15		2,50	
н976	496 034,07	1 282 434,41		2,50	
н977	496 032,68	1 282 456,98		2,50	
н978	496 038,90	1 282 604,47		2,50	
н979	496 041,62	1 282 664,53		2,50	
н980	496 050,94	1 282 785,77		2,50	
н981	496 058,39	1 282 842,54		2,50	
н982	496 066,78	1 282 939,13		2,50	
н983	496 076,08	1 283 019,56		2,50	
н984	496 077,83	1 283 042,95		2,50	
н985	496 083,65	1 283 093,56		2,50	
н986	496 091,57	1 283 173,46		2,50	
н987	496 098,52	1 283 224,55		2,50	
н988	496 105,08	1 283 282,81		2,50	
н989	496 109,74	1 283 314,01		2,50	
н990	496 118,13	1 283 324,65		2,50	
н991	496 125,43	1 283 329,70		2,50	
н992	496 160,12	1 283 350,07		2,50	
н993	496 178,31	1 283 364,10		2,50	
н994	496 213,18	1 283 389,44		2,50	
н995	496 233,94	1 283 414,14		2,50	
н996	496 242,93	1 283 429,07		2,50	
н997	496 248,15	1 283 441,64		2,50	
н998	496 254,81	1 283 479,37		2,50	
н999	496 258,68	1 283 512,71		2,50	
н1000	496 269,71	1 283 619,39		2,50	
н1001	496 279,79	1 283 678,83		2,50	
н1002	496 294,51	1 283 789,64		2,50	
н1003	496 309,89	1 283 962,90		2,50	
н1004	496 311,80	1 284 002,83		2,50	
н1005	496 321,37	1 284 117,20		2,50	
н1006	496 325,32	1 284 158,50		2,50	
н1007	496 326,59	1 284 176,97		2,50	
н1008	496 326,90	1 284 179,01		2,50	
н889	496 321,07	1 284 180,43		2,50	
Зона 1(31)					
н1009	496 300,06	1 280 821,20	Аналитический метод	2,50	—
н1010	496 299,51	1 280 815,24		2,50	
н1011	496 312,01	1 280 814,03		2,50	
н1012	496 315,99	1 280 813,31		2,50	
н1013	496 318,44	1 280 810,35		2,50	
н1014	496 324,74	1 280 799,20		2,50	
н1015	496 328,34	1 280 784,61		2,50	
н1016	496 331,89	1 280 727,16		2,50	
н1017	496 329,92	1 280 676,77		2,50	
н1018	496 323,99	1 280 615,91		2,50	
н1019	496 329,99	1 280 615,80		2,50	
н1020	496 335,90	1 280 676,36		2,50	

Раздел 2

Сведения о местоположении границ объекта					
1	2	3	4	5	6
н1021	496 337,89	1 280 727,22	Аналитический метод	2,50	—
н1022	496 334,30	1 280 785,53		2,50	
н1023	496 330,36	1 280 801,44		2,50	
н1024	496 323,40	1 280 813,77		2,50	
н1025	496 319,21	1 280 818,83		2,50	
н1026	496 312,83	1 280 819,97		2,50	
н1009	496 300,06	1 280 821,20		2,50	
Зона 1(32)					
н1027	496 291,71	1 280 284,58	Аналитический метод	2,50	—
н1028	496 286,60	1 280 232,17		2,50	
н1029	496 283,60	1 280 215,68		2,50	
н1030	496 280,13	1 280 187,65		2,50	
н1031	496 267,55	1 280 041,75		2,50	
н1032	496 250,35	1 279 868,93		2,50	
н1033	496 255,06	1 279 862,70		2,50	
н1034	496 262,12	1 279 858,10		2,50	
н1035	496 269,30	1 279 851,78		2,50	
н1036	496 282,89	1 279 844,12		2,50	
н1037	496 294,06	1 279 840,96		2,50	
н1038	496 313,36	1 279 837,62		2,50	
н1039	496 347,44	1 279 830,30		2,50	
н1040	496 381,86	1 279 825,95		2,50	
н1041	496 476,69	1 279 816,58		2,50	
н1042	496 492,34	1 279 816,78		2,50	
н1043	496 578,45	1 279 808,55		2,50	
н1044	496 595,15	1 279 806,26		2,50	
н1045	496 649,76	1 279 795,63		2,50	
н1046	496 661,67	1 279 794,35		2,50	
н1047	496 668,06	1 279 790,00		2,50	
н1048	496 732,92	1 279 762,55		2,50	
н1049	496 738,23	1 279 759,82		2,50	
н1050	496 745,41	1 279 749,94		2,50	
н1051	496 746,64	1 279 739,97		2,50	
н1052	496 746,49	1 279 721,19		2,50	
н1053	496 741,26	1 279 635,68		2,50	
н1054	496 736,92	1 279 613,12		2,50	
н1055	496 731,99	1 279 462,53		2,50	
н1056	496 730,97	1 279 447,60		2,50	
н1057	496 731,67	1 279 312,11		2,50	
н1058	496 730,48	1 279 306,59		2,50	
н1059	496 722,31	1 279 279,58		2,50	
н1060	496 722,20	1 279 275,23		2,50	
н1061	496 728,08	1 279 266,16		2,50	
н1062	496 732,46	1 279 263,54		2,50	
н1063	496 735,74	1 279 262,90		2,50	
н1064	496 752,43	1 279 256,98		2,50	
н1065	496 752,59	1 279 256,58		2,50	
н1066	496 750,69	1 279 244,66		2,50	
н1067	496 748,46	1 279 200,20		2,50	
н1068	496 743,30	1 279 145,57		2,50	
н1069	496 732,05	1 278 879,16		2,50	
н1070	496 727,65	1 278 833,97		2,50	
н1071	496 721,10	1 278 726,07		2,50	
н1072	496 719,92	1 278 721,02		2,50	
н1073	496 714,61	1 278 702,60		2,50	

Раздел 2

Сведения о местоположении границ объекта					
1	2	3	4	5	6
н1074	496 700,92	1 278 677,33	Аналитический метод	2,50	—
н1075	496 664,39	1 278 607,41		2,50	
н1076	496 662,33	1 278 606,30		2,50	
н1077	496 658,24	1 278 606,07		2,50	
н1078	496 626,20	1 278 610,94		2,50	
н1079	496 603,60	1 278 611,40		2,50	
н1080	496 584,33	1 278 594,87		2,50	
н1081	496 519,34	1 278 531,41		2,50	
н1082	496 492,28	1 278 504,16		2,50	
н1083	496 476,83	1 278 489,47		2,50	
н1084	496 462,62	1 278 477,06		2,50	
н1085	496 415,81	1 278 436,91		2,50	
н1086	496 340,33	1 278 372,65		2,50	
н1087	496 267,61	1 278 307,83		2,50	
н1088	496 202,93	1 278 251,37		2,50	
н1089	496 151,26	1 278 203,21		2,50	
н1090	495 995,06	1 278 058,18		2,50	
н1091	495 938,60	1 278 000,74		2,50	
н1092	495 871,80	1 277 934,20		2,50	
н1093	495 820,02	1 277 879,77		2,50	
н1094	495 784,87	1 277 847,02		2,50	
н1095	495 751,09	1 277 816,32		2,50	
н1096	495 724,01	1 277 790,32		2,50	
н1097	495 718,09	1 277 782,73		2,50	
н1098	495 712,18	1 277 772,25		2,50	
н1099	495 709,46	1 277 761,37		2,50	
н1100	495 709,42	1 277 759,66		2,50	
н1101	495 715,41	1 277 759,31		2,50	
н1102	495 715,44	1 277 760,57		2,50	
н1103	495 717,80	1 277 770,01		2,50	
н1104	495 723,09	1 277 779,39		2,50	
н1105	495 728,47	1 277 786,29		2,50	
н1106	495 755,19	1 277 811,94		2,50	
н1107	495 788,93	1 277 842,60		2,50	
н1108	495 824,24	1 277 875,51		2,50	
н1109	495 876,10	1 277 930,00		2,50	
н1110	495 942,86	1 277 996,52		2,50	
н1111	495 999,24	1 278 053,88		2,50	
н1112	496 155,35	1 278 198,82		2,50	
н1113	496 206,95	1 278 246,91		2,50	
н1114	496 271,57	1 278 303,33		2,50	
н1115	496 344,27	1 278 368,13		2,50	
н1116	496 419,71	1 278 432,35		2,50	
н1117	496 466,54	1 278 472,52		2,50	
н1118	496 480,87	1 278 485,03		2,50	
н1119	496 496,48	1 278 499,88		2,50	
н1120	496 523,56	1 278 527,15		2,50	
н1121	496 588,39	1 278 590,45		2,50	
н1122	496 605,76	1 278 605,36		2,50	
н1123	496 625,68	1 278 604,94		2,50	
н1124	496 657,96	1 278 600,05		2,50	
н1125	496 663,99	1 278 600,38		2,50	
н1126	496 668,85	1 278 602,99		2,50	
н1127	496 706,22	1 278 674,51		2,50	
н1128	496 720,19	1 278 700,32		2,50	

Раздел 2


Сведения о местоположении границ объекта					
1	2	3	4	5	6
н1129	496 725,72	1 278 719,50	Аналитический метод	2,50	—
н1130	496 727,06	1 278 725,19		2,50	
н1131	496 733,63	1 278 833,49		2,50	
н1132	496 738,03	1 278 878,74		2,50	
н1133	496 749,28	1 279 145,16		2,50	
н1134	496 754,44	1 279 199,76		2,50	
н1135	496 756,67	1 279 244,04		2,50	
н1136	496 758,79	1 279 257,30		2,50	
н1137	496 756,97	1 279 261,74		2,50	
н1138	496 737,32	1 279 268,70		2,50	
н1139	496 734,64	1 279 269,22		2,50	
н1140	496 732,36	1 279 270,59		2,50	
н1141	496 728,24	1 279 276,93		2,50	
н1142	496 728,29	1 279 278,62		2,50	
н1143	496 736,30	1 279 305,09		2,50	
н1144	496 737,67	1 279 311,49		2,50	
н1145	496 736,97	1 279 447,42		2,50	
н1146	496 737,99	1 279 462,23		2,50	
н1147	496 742,90	1 279 612,46		2,50	
н1148	496 747,22	1 279 634,92		2,50	
н1149	496 752,49	1 279 720,99		2,50	
н1150	496 752,64	1 279 740,31		2,50	
н1151	496 751,17	1 279 752,22		2,50	
н1152	496 742,25	1 279 764,50		2,50	
н1153	496 735,46	1 279 767,99		2,50	
н1154	496 670,94	1 279 795,30		2,50	
н1155	496 663,81	1 279 800,15		2,50	
н1156	496 650,66	1 279 801,57		2,50	
н1157	496 596,13	1 279 812,18		2,50	
н1158	496 579,15	1 279 814,51		2,50	
н1159	496 492,58	1 279 822,78		2,50	
н1160	496 476,95	1 279 822,58		2,50	
н1161	496 382,53	1 279 831,91		2,50	
н1162	496 348,44	1 279 836,22		2,50	
н1163	496 314,50	1 279 843,52		2,50	
н1164	496 295,40	1 279 846,82		2,50	
н1165	496 285,21	1 279 849,70		2,50	
н1166	496 272,80	1 279 856,70		2,50	
н1167	496 265,76	1 279 862,90		2,50	
н1168	496 259,22	1 279 867,16		2,50	
н1169	496 256,55	1 279 870,67		2,50	
н1170	496 273,53	1 280 041,19		2,50	
н1171	496 286,09	1 280 187,03		2,50	
н1172	496 289,54	1 280 214,78		2,50	
н1173	496 292,54	1 280 231,35		2,50	
н1174	496 297,68	1 280 284,20		2,50	
н1027	496 291,71	1 280 284,58		2,50	
Зона 1(33)					
н1175	495 709,34	1 277 711,93	Аналитический метод	2,50	—
н1176	495 703,30	1 277 712,10		2,50	
н1177	495 685,95	1 277 610,71		2,50	
н1178	495 669,42	1 277 500,88		2,50	
н1179	495 665,99	1 277 469,23		2,50	
н1180	495 656,48	1 277 393,19		2,50	
н1181	495 620,13	1 277 112,50		2,50	

Раздел 2

Сведения о местоположении границ объекта					
1	2	3	4	5	6
н1182	495 607,40	1 277 019,90	Аналитический метод	2,50	—
н1183	495 604,28	1 276 975,18		2,50	
н1184	495 603,74	1 276 955,20		2,50	
н1185	495 595,16	1 276 900,52		2,50	
н1186	495 574,30	1 276 768,53		2,50	
н1187	495 564,48	1 276 703,90		2,50	
н1188	495 558,05	1 276 665,34		2,50	
н1189	495 550,18	1 276 632,94		2,50	
н1190	495 538,95	1 276 570,39		2,50	
н1191	495 525,25	1 276 484,31		2,50	
н1192	495 527,59	1 276 478,91		2,50	
н1193	495 536,35	1 276 465,93		2,50	
н1194	495 549,52	1 276 444,27		2,50	
н1195	495 557,98	1 276 432,54		2,50	
н1196	495 568,83	1 276 420,74		2,50	
н1197	495 570,05	1 276 419,06		2,50	
н1198	495 571,82	1 276 416,64		2,50	
н1199	495 576,31	1 276 420,65		2,50	
н1200	495 574,89	1 276 422,60		2,50	
н1201	495 573,47	1 276 424,54		2,50	
н1202	495 562,64	1 276 436,34		2,50	
н1203	495 554,52	1 276 447,59		2,50	
н1204	495 541,41	1 276 469,17		2,50	
н1205	495 532,87	1 276 481,81		2,50	
н1206	495 531,45	1 276 485,09		2,50	
н1207	495 544,87	1 276 569,39		2,50	
н1208	495 556,06	1 276 631,70		2,50	
н1209	495 563,93	1 276 664,14		2,50	
н1210	495 570,40	1 276 702,96		2,50	
н1211	495 580,23	1 276 767,62		2,50	
н1212	495 601,08	1 276 899,58		2,50	
н1213	495 609,72	1 276 954,66		2,50	
н1214	495 610,28	1 276 974,89		2,50	
н1215	495 613,38	1 277 019,28		2,50	
н1216	495 626,07	1 277 111,70		2,50	
н1217	495 662,44	1 277 392,43		2,50	
н1218	495 671,95	1 277 468,54		2,50	
н1219	495 675,38	1 277 500,11		2,50	
н1220	495 691,87	1 277 609,75		2,50	
н1175	495 709,34	1 277 711,93		2,50	

Прохождение границы		Описание прохождения границы
от точки	до точки	
1	2	3
—	—	—

Схема расположения границ публичного сервитута

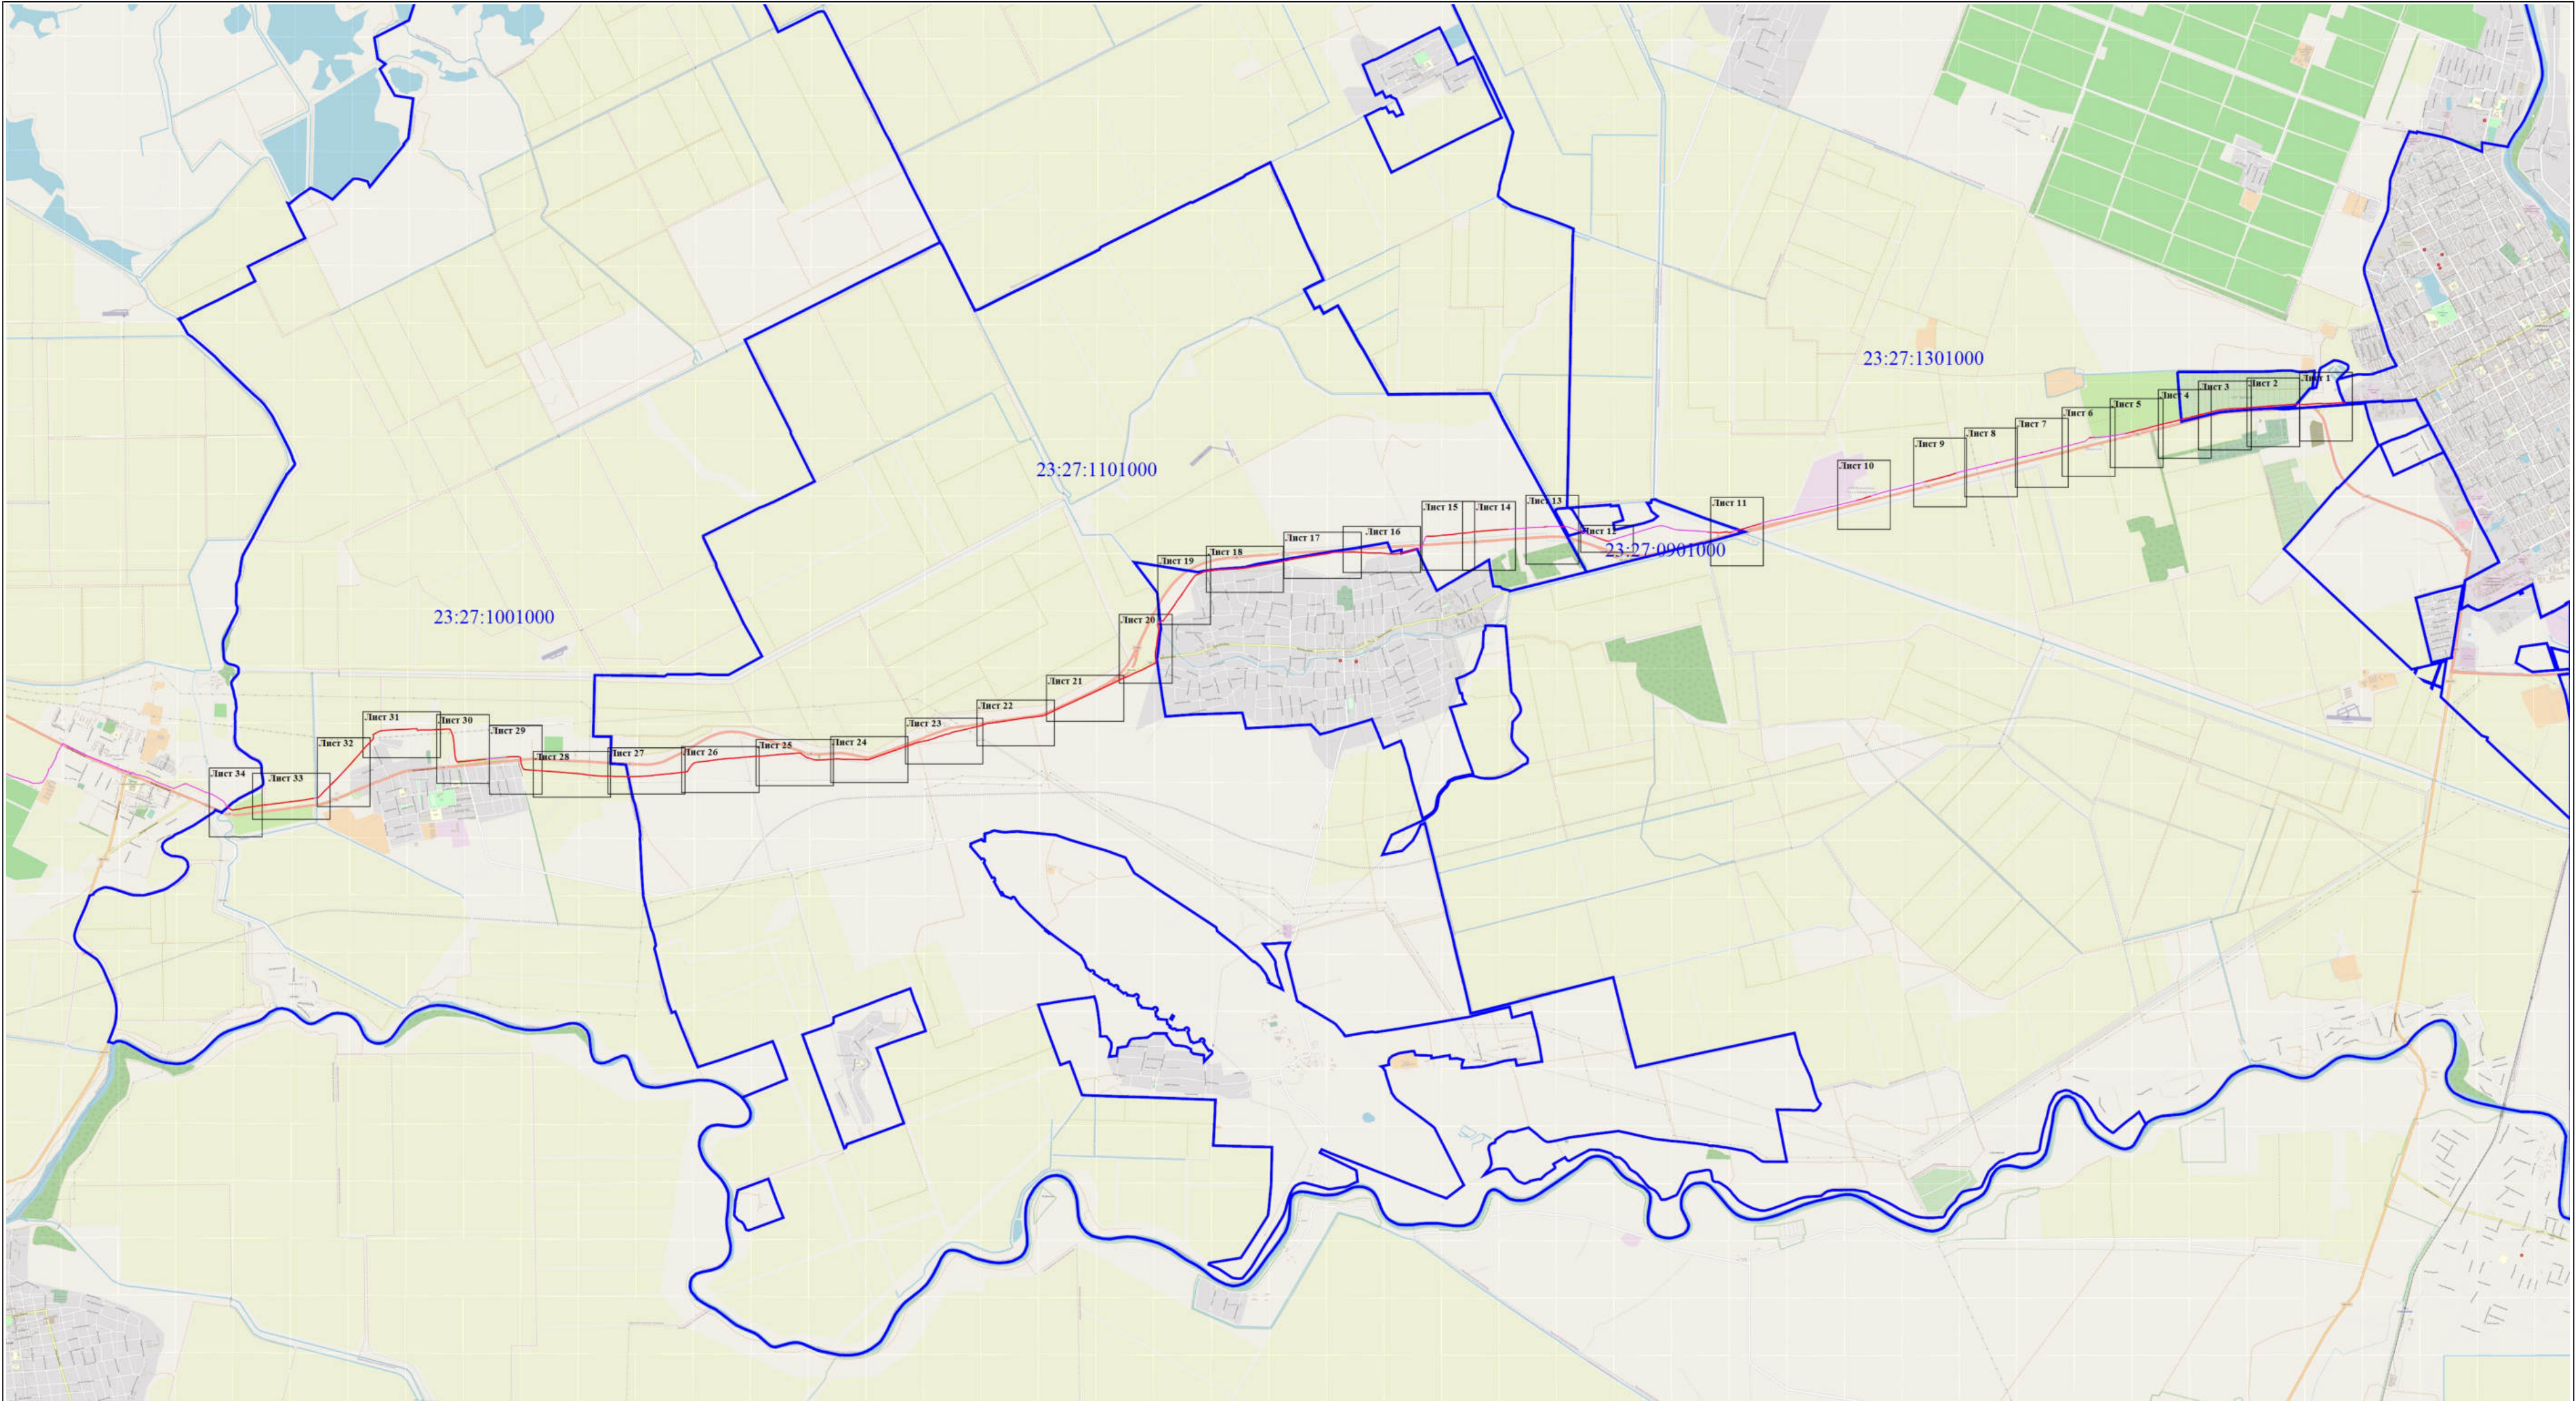

Масштаб 1:70 000

Условные обозначения:

- ось линии связи
- Граница кадастрового квартала
- 23:12:0602000 - Номер кадастрового квартала



Масштаб 1:3000

Условные обозначения:

-  - ось линии связи
-  - Существующая часть границы, имеющиеся в ЕГРН сведения о которой достаточны для определения ее местоположения
-  23:27:0901000 - Номер кадастрового квартала
-  23:27:1002002:2 - кадастровый номер земельного участка
-  - Граница публичного сервитута
-  - Граница кадастрового квартала
-  н1 - Образующая точка, сведения о которой позволяют однозначно определить ее местоположение



Масштаб 1:3000

Условные обозначения:

- Схема 1.1.1. Схема расположения границ земельного участка, кадастровый номер которого 23:07:00901000, с границей публичного сервитута и границей кадастрового квартала.

Легенда:

 - ось линии связи
 - Существующая часть границы, имеющиеся в ЕГРН сведения о которой достаточны для определения ее местоположения
 - 23:07:0901000 - Номер кадастрового квартала
 - 23:07:1002002-2 - кадастровый номер земельного участка
 - Граница публичного сервитута
 - Граница кадастрового квартала
 - н1 - Образующая точка, сведения о которой позволяют однозначно определить ее местоположение

23:27:1002002:2



Масштаб 1:3000

Условные обозначения:

- | | |
|--|--|
|  - ось линии связи |  - Граница публичного сервитута |
|  - Существующая часть границы, имеющиеся в ЕГРН сведения о которой достаточны для определения ее местоположения |  - Граница кадастрового квартала |
|  - Номер кадастрового квартала |  - Образующая точка, сведения о которой позволяют однозначно определить ее местоположение |
|  - кадастровый номер земельного участка | |



Масштаб 1:3000

Условные обозначения:

-  - ось линии связи
-  - Существующая часть границы, имеющиеся в ЕГРН сведения о которой достаточны для определения ее местоположения
-  23:27:0901000 - Номер кадастрового квартала
-  23:27:1002002:2 - кадастровый номер земельного участка
-  - Граница публичного сервитута
-  - Граница кадастрового квартала
-  н1 - Образующая точка, сведения о которой позволяют однозначно определить ее местоположение



Масштаб 1:3000

Условные обозначения:


-  - ось линии связи
-  - Существующая часть границы, имеющиеся в ЕГРН сведения о которой достаточны для определения ее местоположения
-  23:27:0901000 - Номер кадастрового квартала
-  23:27:1002002:2 - кадастровый номер земельного участка
-  - Граница публичного сервитута
-  - Граница кадастрового квартала
-  н1 - Образующая точка, сведения о которой позволяют однозначно определить ее местоположение



Масштаб 1:3000

Условные обозначения:

- | | |
|--|--|
|  - ось линии связи |  - Граница публичного сервитута |
|  - Существующая часть границы, имеющиеся в ЕГРН сведения о которой достаточны для определения ее местоположения |  - Граница кадастрового квартала |
|  - Номер кадастрового квартала |  - Образующая точка, сведения о которой позволяют однозначно определить ее местоположение |
|  - кадастровый номер земельного участка | |

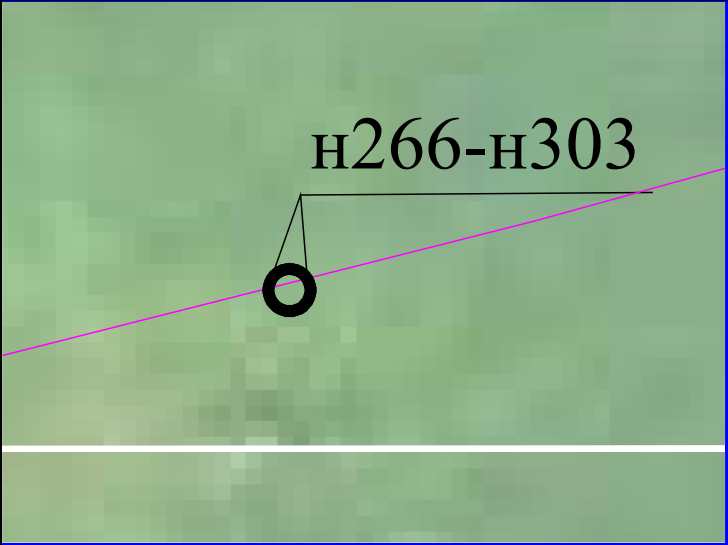

Масштаб 1:200



Масштаб 1:3000

Условные обозначения:

- ось линии связи
- Существующая часть границы, имеющиеся в ЕГРН сведения о которой достаточны для определения ее местоположения
- Номер кадастрового квартала
- кадастровый номер земельного участка
- Граница публичного сервитута
- Граница кадастрового квартала
- Образуемая точка, сведения о которой позволяют однозначно определить ее местоположение



Масштаб 1:3000

Условные обозначения:

-  - ось линии связи
-  - Существующая часть границы, имеющиеся в ЕГРН сведения о которой достаточны для определения ее местоположения
-  - Номер кадастрового квартала
-  - кадастровый номер земельного участка
-  - Граница публичного сервитута
-  - Граница кадастрового квартала
-  - Образующая точка, сведения о которой позволяют однозначно определить ее местоположение



Масштаб 1:3000

Условные обозначения:

- 

- ось линии связи
- 

- Существующая часть границы, имеющиеся в ЕГРН сведения о которой достаточны для определения ее местоположения
- 


- Номер кадастрового квартала
- 

- кадастровый номер земельного участка
- 

- Граница публичного сервитута
- 

- Граница кадастрового квартала
- 

- Образующая точка, сведения о которой позволяют однозначно определить ее местоположение

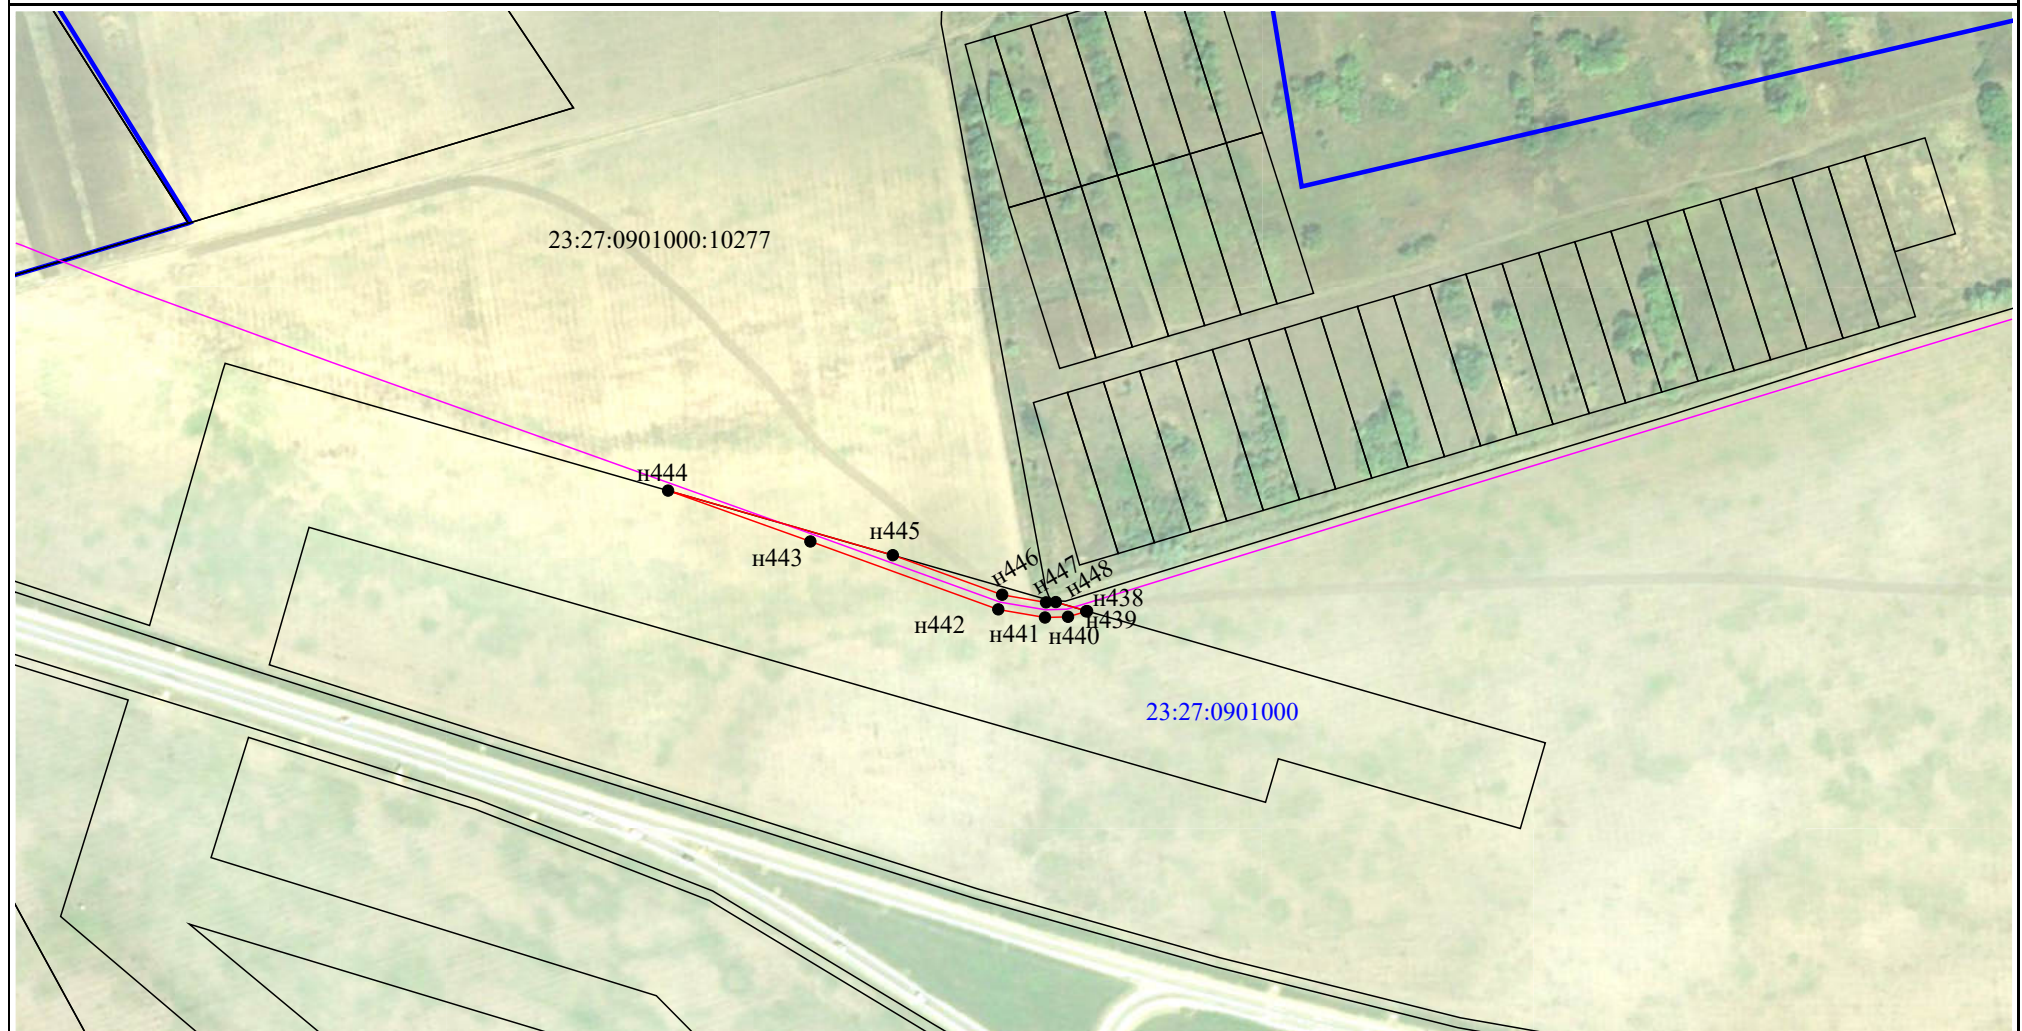

Масштаб 1:3000

Условные обозначения:

- | | |
|--|---|
|  - ось линии связи |  - Граница публичного сервитута |
|  - Существующая часть границы, имеющиеся в ЕГРН сведения о которой достаточны для определения ее местоположения |  - Граница кадастрового квартала |
|  23:27:0901000 - Номер кадастрового квартала |  n1 - Образующая точка, сведения о которой позволяют однозначно определить ее местоположение |
|  23:27:1002002:2 - кадастровый номер земельного участка | |




Масштаб 1:3000

Условные обозначения:

- 

- ось линии связи
- 

- Существующая часть границы, имеющиеся в ЕГРН сведения о которой достаточны для определения ее местоположения
- 

 - Номер кадастрового квартала
- 

- кадастровый номер земельного участка
- 

- Граница публичного сервитута
- 

- Граница кадастрового квартала
- 

- Образуемая точка, сведения о которой позволяют однозначно определить ее местоположение



Условные обозначения:


-  - ось линии связи
-  - Существующая часть границы, имеющиеся в ЕГРН сведения о которой достаточны для определения ее местоположения
-  - Номер кадастрового квартала
-  - кадастровый номер земельного участка
-  - Граница публичного сервитута
-  - Граница кадастрового квартала
-  - Образующая точка, сведения о которой позволяют однозначно определить ее местоположение



Масштаб 1:3000

Условные обозначения:

- ось линии связи
- Существующая часть границы, имеющиеся в ЕГРН сведения о которой достаточны для определения ее местоположения
- 23:27:0901000 - Номер кадастрового квартала
- 23:27:1002002:2 - кадастровый номер земельного участка
- Граница публичного сервитута
- Граница кадастрового квартала
- н1 - Образующая точка, сведения о которой позволяют однозначно определить ее местоположение

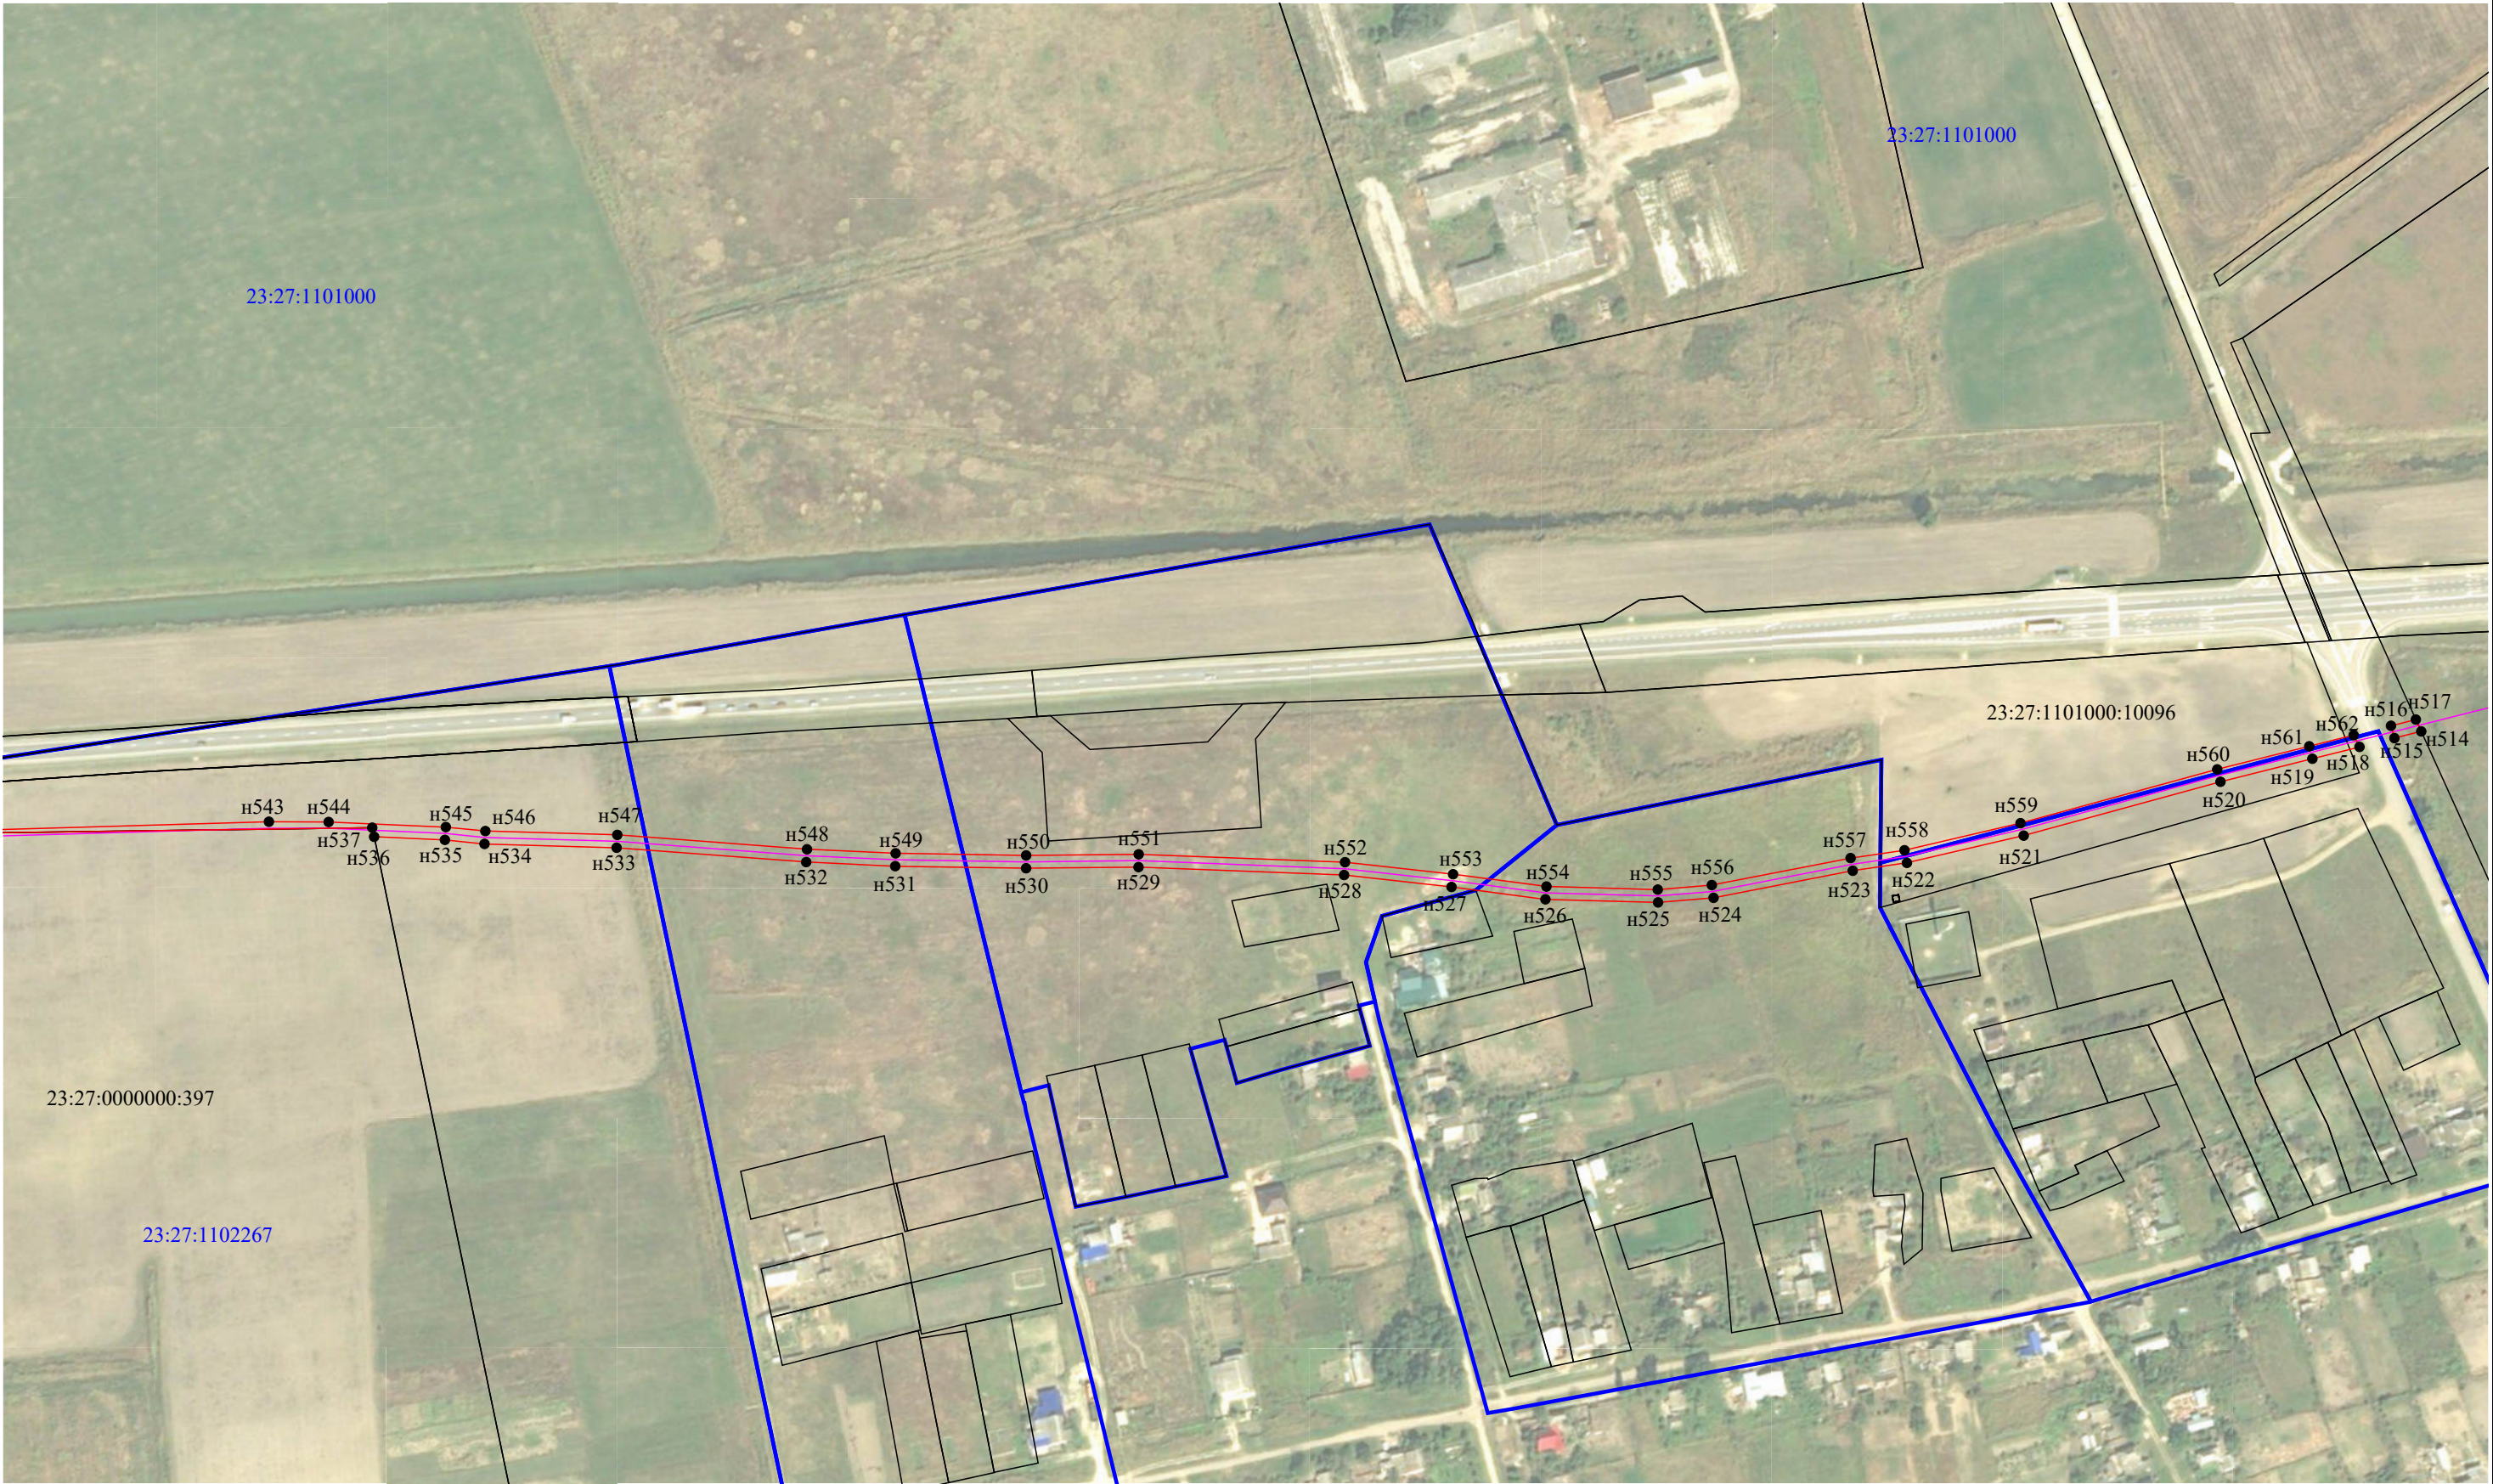

Масштаб 1:3000

Условные обозначения:

-  - ось линии связи
-  - Граница кадастрового квартала
-  - кадастровый номер земельного участка
-  - Граница публичного сервитута
-  - Номер кадастрового квартала
-  - Существующая часть границы, имеющиеся в ЕГРН сведения о которой достаточны для определения ее местоположения
-  - Образующая точка, сведения о которой позволяют однозначно определить ее местоположение



Условные обозначения:

— - ось линии связи

— - Граница кадастрового квартала

23:27:1002002:2 - кадастровый номер земельного участка

— - Граница публичного сервитута

23:27:0901000 - Номер кадастрового квартала

— - Существующая часть границы, имеющиеся в ЕГРН сведения о которой достаточны для определения ее местоположения


• н1 - Образующая точка, сведения о которой позволяют однозначно определить ее местоположение



Масштаб 1:3000

Условные обозначения:

-  - ось линии связи
-  - Существующая часть границы, имеющиеся в ЕГРН сведения о которой достаточны для определения ее местоположения
-  - Номер кадастрового квартала
-  - кадастровый номер земельного участка
-  - Граница публичного сервитута
-  - Граница кадастрового квартала
-  - Образующая точка, сведения о которой позволяют однозначно определить ее местоположение

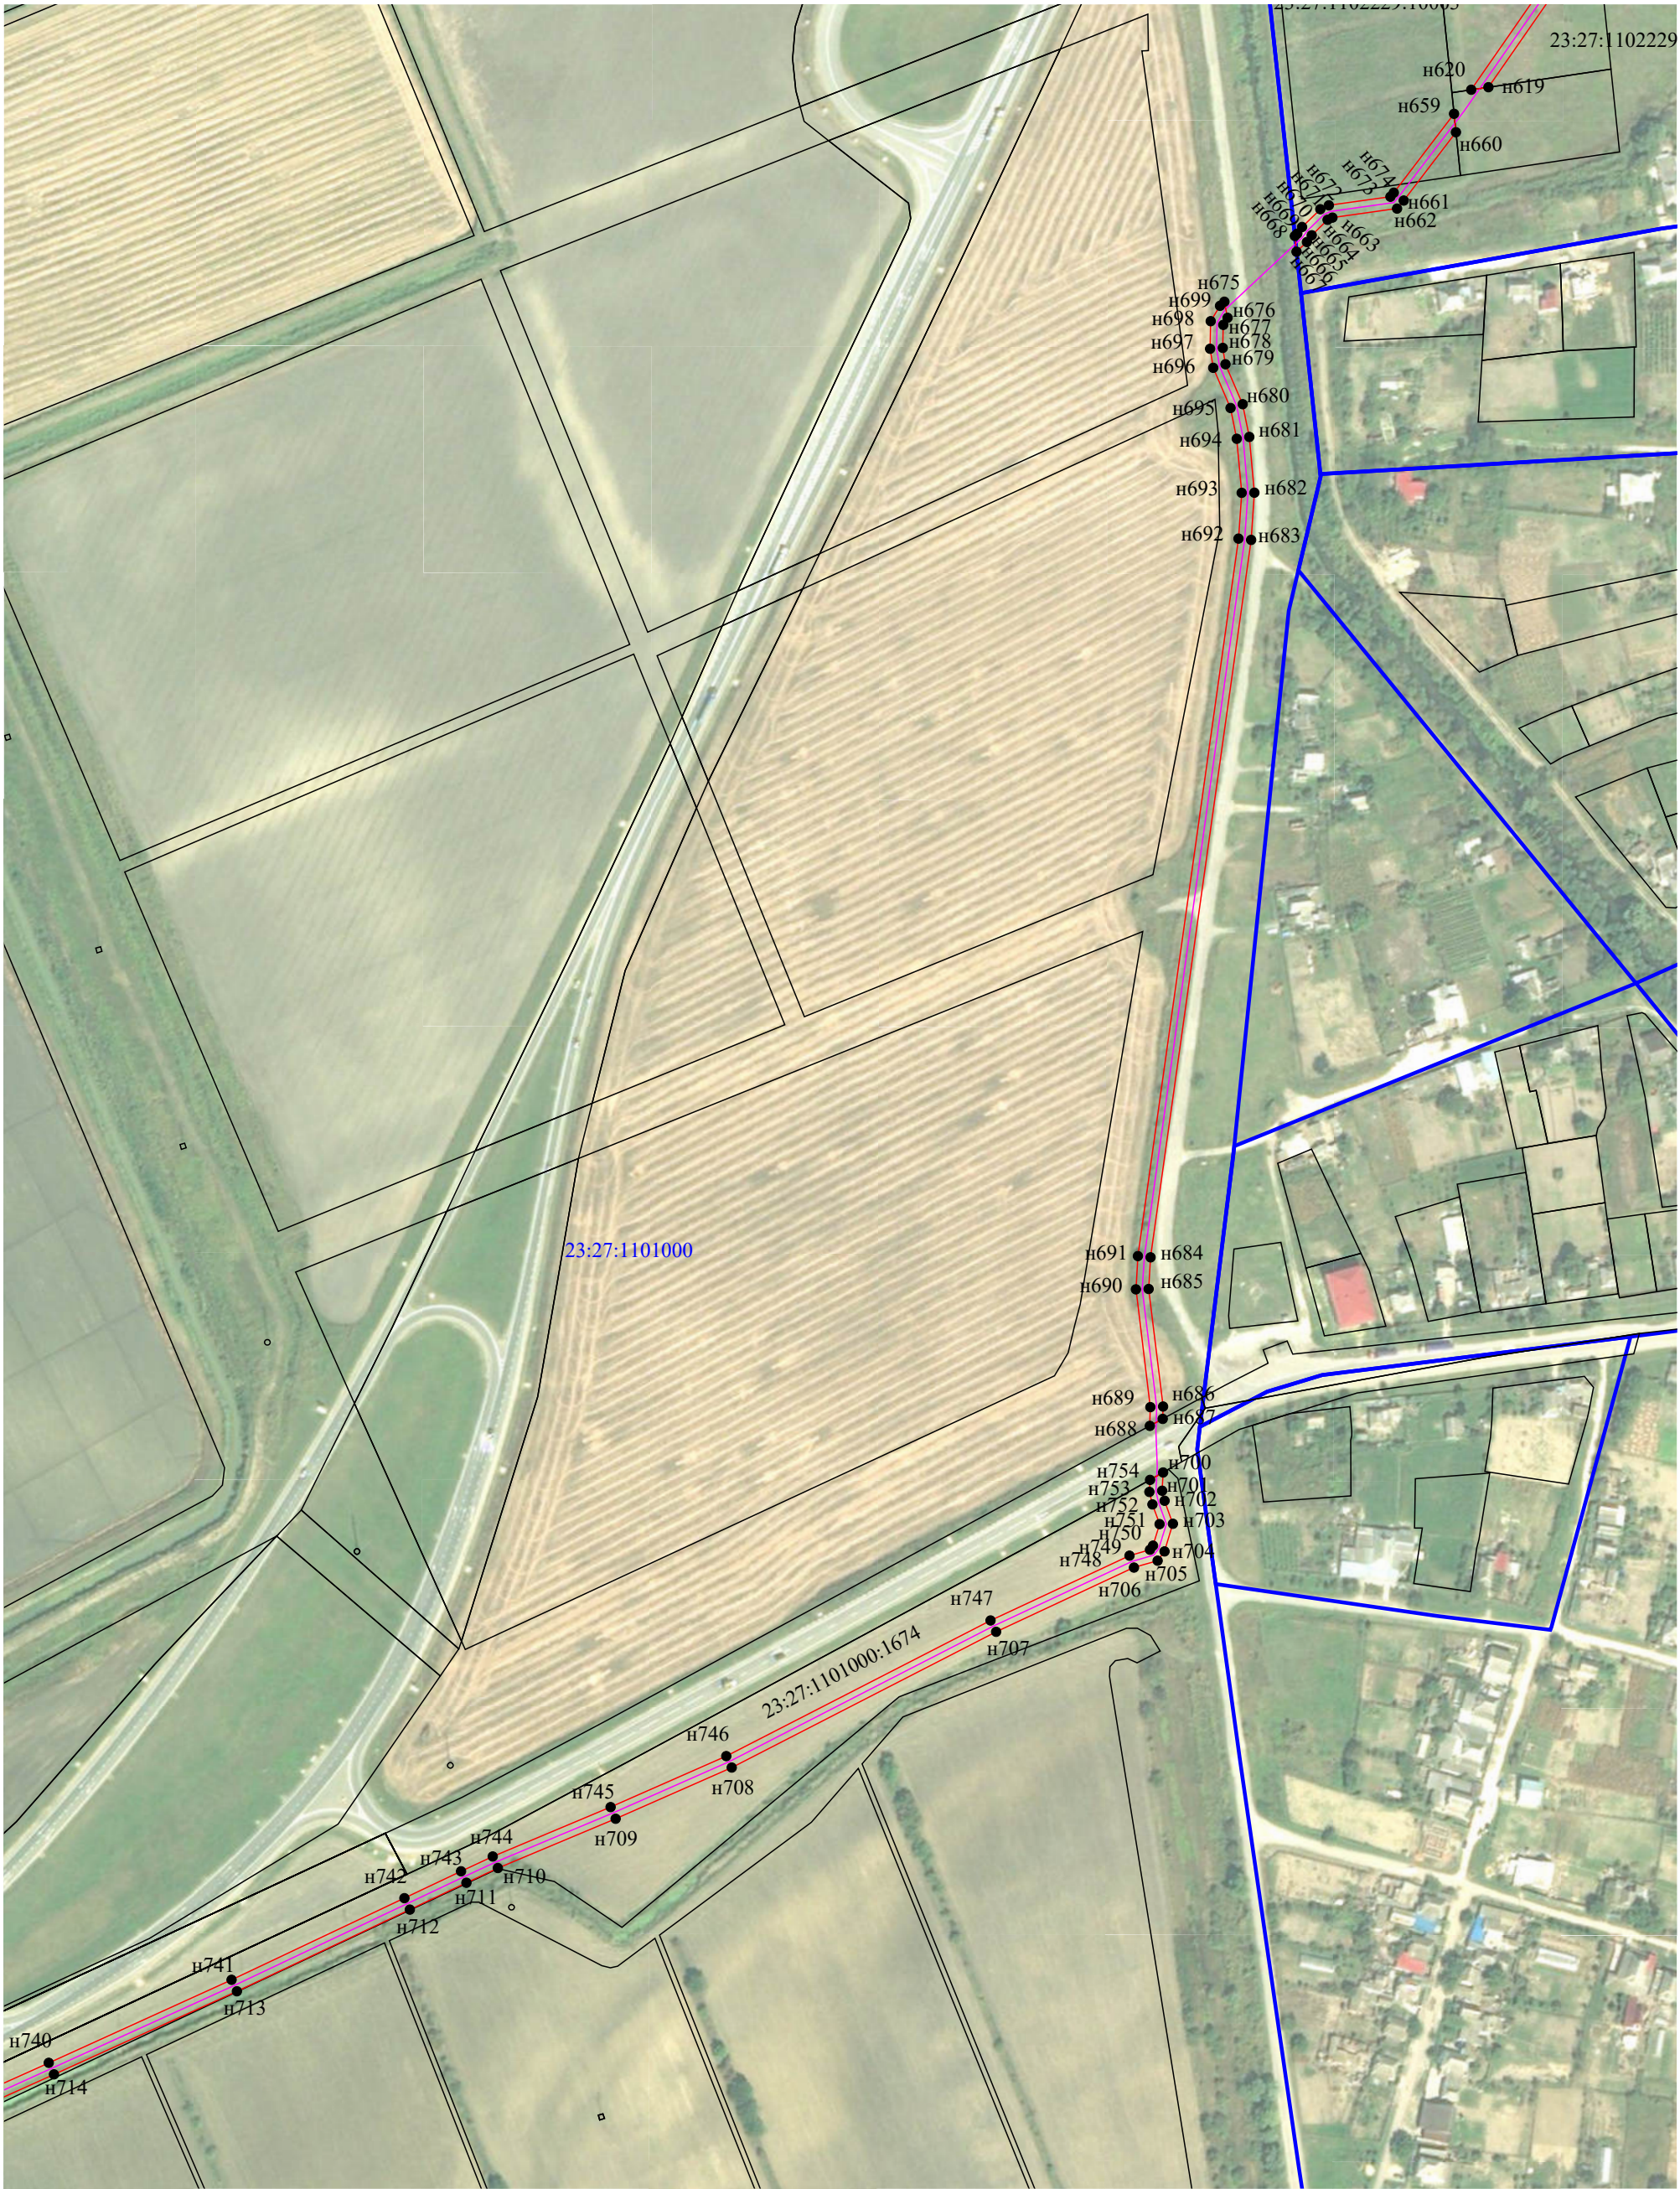

Масштаб 1:3000

Условные обозначения:

- | | |
|--|--|
|  - ось линии связи |  - Граница публичного сервитута |
|  - Существующая часть границы, имеющиеся в ЕГРН сведения о которой достаточны для определения ее местоположения |  - Граница кадастрового квартала |
|  - Номер кадастрового квартала |  - Образующая точка, сведения о которой позволяют однозначно определить ее местоположение |
|  - кадастровый номер земельного участка | |



Масштаб 1:3000


Условные обозначения:

-  - ось линии связи
-  - Граница кадастрового квартала
-  - кадастровый номер земельного участка
-  - Граница публичного сервитута
-  - Номер кадастрового квартала
-  - Существующая часть границы, имеющиеся в ЕГРН сведения о которой достаточны для определения ее местоположения
-  - Образующая точка, сведения о которой позволяют однозначно определить ее местоположение



Масштаб 1:3000

Условные обозначения:

 -  - ось линии связи
-  - Граница кадастрового квартала
-  - Граница публичного сервитута
-  - Номер кадастрового квартала
-  - Существующая часть границы, имеющиеся в ЕГРН сведения о которой достаточны для определения ее местоположения
-  - Образующая точка, сведения о которой позволяют однозначно определить ее местоположение
-  - кадастровый номер земельного участка



Масштаб 1:3000

Условные обозначения:

 - ось линии связи

 - Граница кадастрового квартала

 - кадастровый номер земельного участка

 - Граница публичного сервитута

 - Номер кадастрового квартала


 - Существующая часть границы, имеющиеся в ЕГРН сведения о которой достаточны для определения ее местоположения


 н1 - Образующая точка, сведения о которой позволяют однозначно определить ее местоположение



Масштаб 1:3000

Условные обозначения:

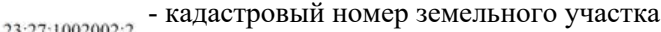-  - ось линии связи
-  - Граница кадастрового квартала
-  - Граница публичного сервитута
-  - Номер кадастрового квартала
-  - Существующая часть границы, имеющиеся в ЕГРН сведения о которой достаточны для определения ее местоположения
-  - Образующая точка, сведения о которой позволяют однозначно определить ее местоположение
-  - кадастровый номер земельного участка

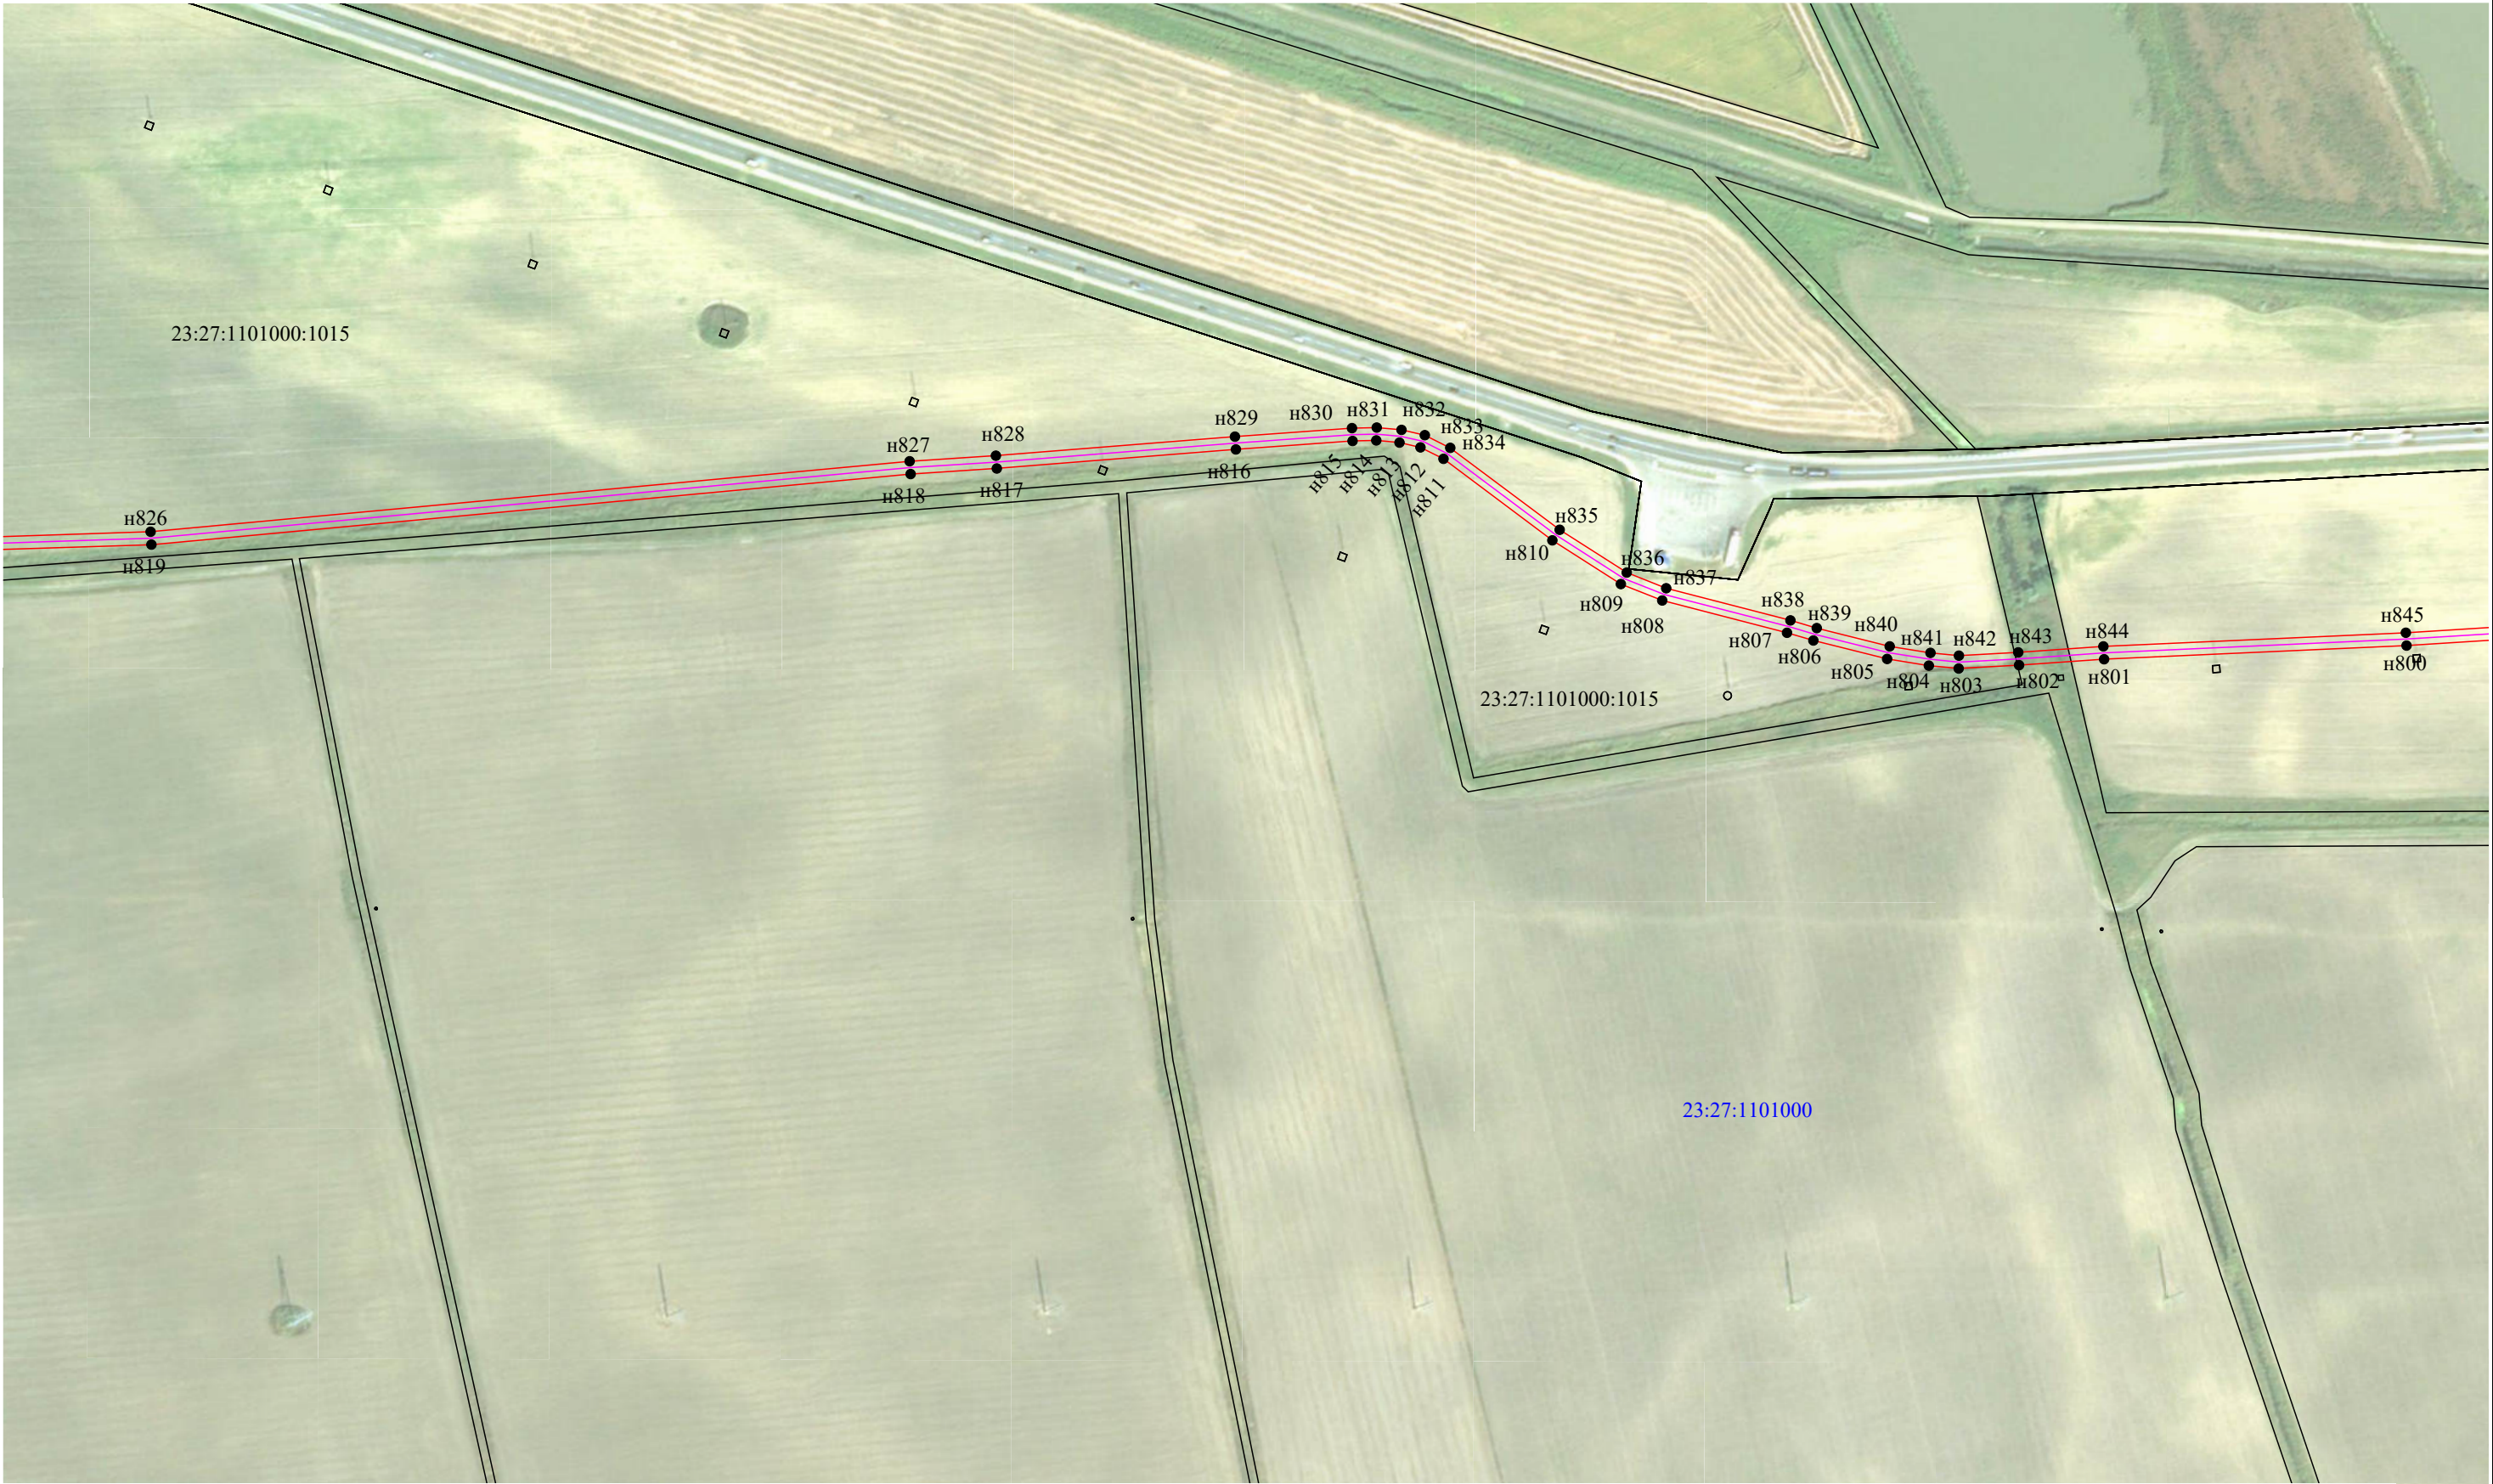

Масштаб 1:3000

Условные обозначения:


-  - ось линии связи
-  - Граница кадастрового квартала
-  - кадастровый номер земельного участка
-  - Граница публичного сервитута
-  - Номер кадастрового квартала
-  - Существующая часть границы, имеющиеся в ЕГРН сведения о которой достаточны для определения ее местоположения
-  - Образующая точка, сведения о которой позволяют однозначно определить ее местоположение



Масштаб 1:3000

Условные обозначения:

-  - ось линии связи
-  - Граница кадастрового квартала
-  - кадастровый номер земельного участка
-  - Граница публичного сервитута
-  23:27:0901000 - Номер кадастрового квартала
-  - Существующая часть границы, имеющиеся в ЕГРН сведения о которой достаточны для определения ее местоположения
-  n1 - Образующая точка, сведения о которой позволяют однозначно определить ее местоположение

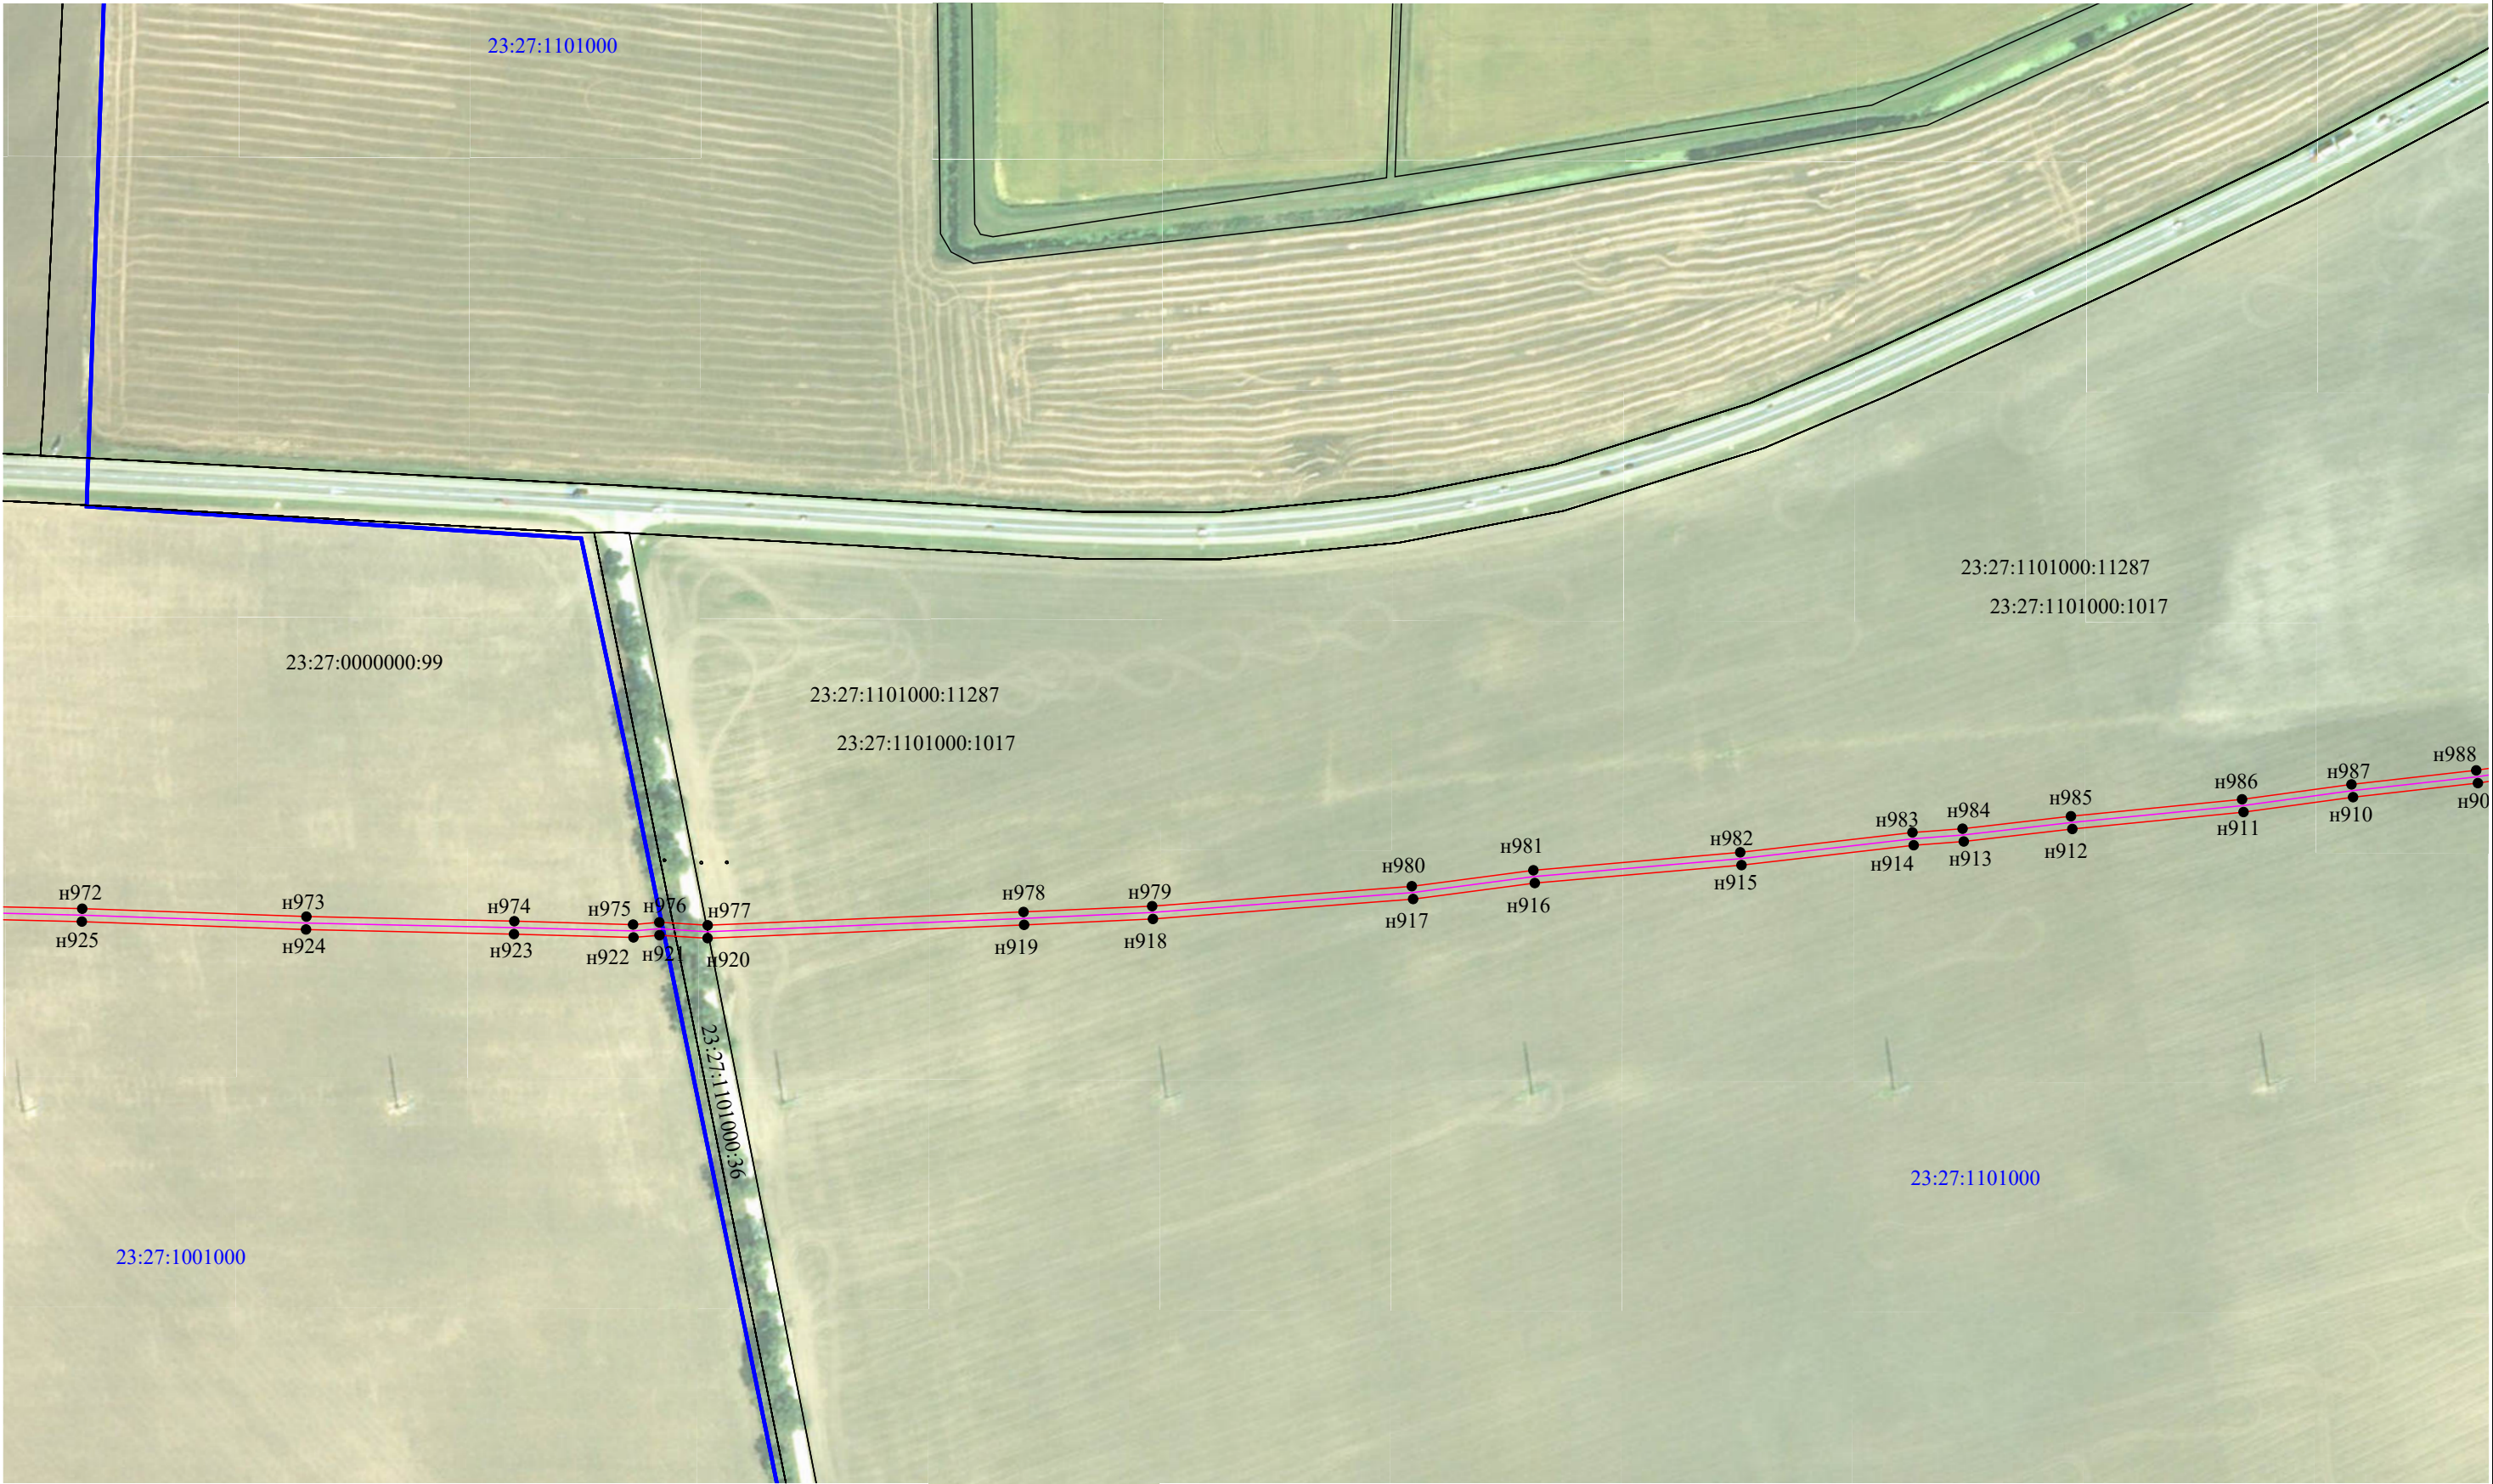

Масштаб 1:3000

Условные обозначения:


-  - ось линии связи
-  - Граница кадастрового квартала
-  - Граница публичного сервитута
-  - Номер кадастрового квартала
-  - Существующая часть границы, имеющиеся в ЕГРН сведения о которой достаточны для определения ее местоположения
-  - Образующая точка, сведения о которой позволяют однозначно определить ее местоположение
-  - кадастровый номер земельного участка



Масштаб 1:3000

Условные обозначения:


-  - ось линии связи
-  - Граница кадастрового квартала
-  - Граница публичного сервитута
-  - Номер кадастрового квартала
-  - Существующая часть границы, имеющиеся в ЕГРН сведения о которой достаточны для определения ее местоположения
-  - Образующая точка, сведения о которой позволяют однозначно определить ее местоположение
-  - кадастровый номер земельного участка

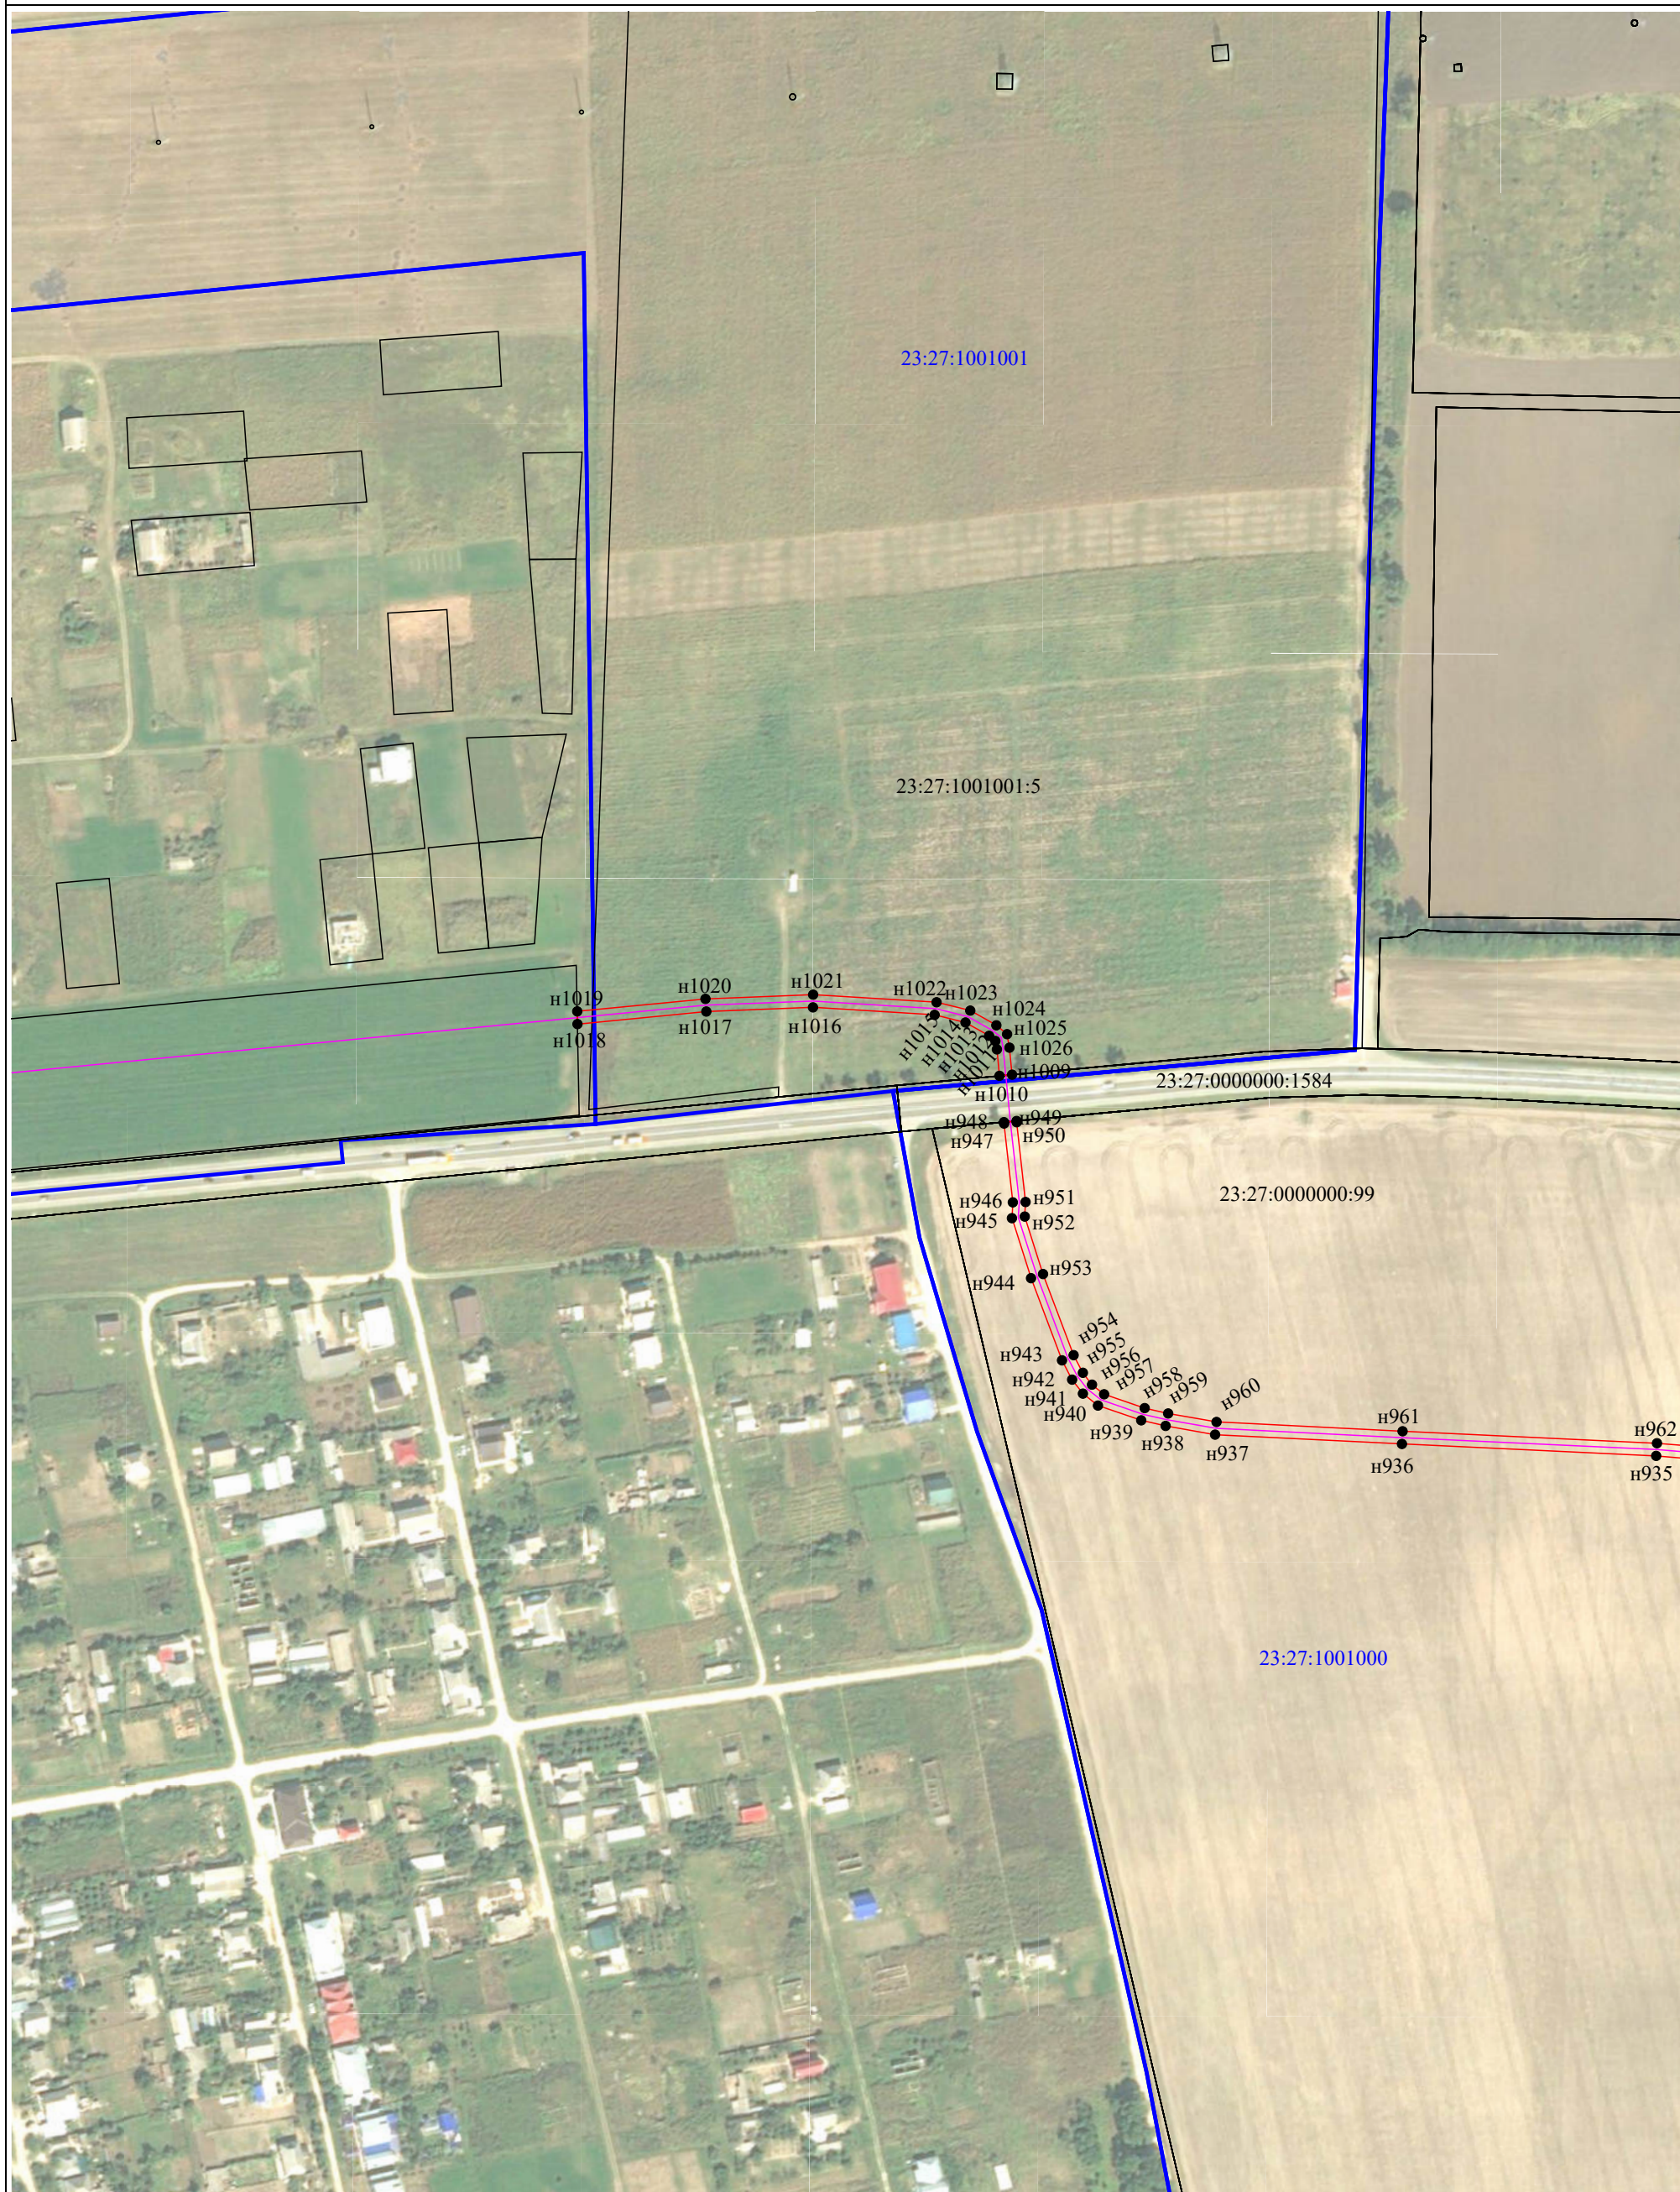

Масштаб 1:3000

Условные обозначения:


-  - ось линии связи
 -  - Существующая часть границы, имеющиеся в ЕГРН сведения о которой достаточны для определения ее местоположения
 -  23:27:0901000 - Номер кадастрового квартала
 -  23:27:1002002:2 - кадастровый номер земельного участка
 -  - Граница публичного сервитута
 -  - Граница кадастрового квартала
 -  n1 - Образующая точка, сведения о которой позволяют однозначно определить ее местоположение

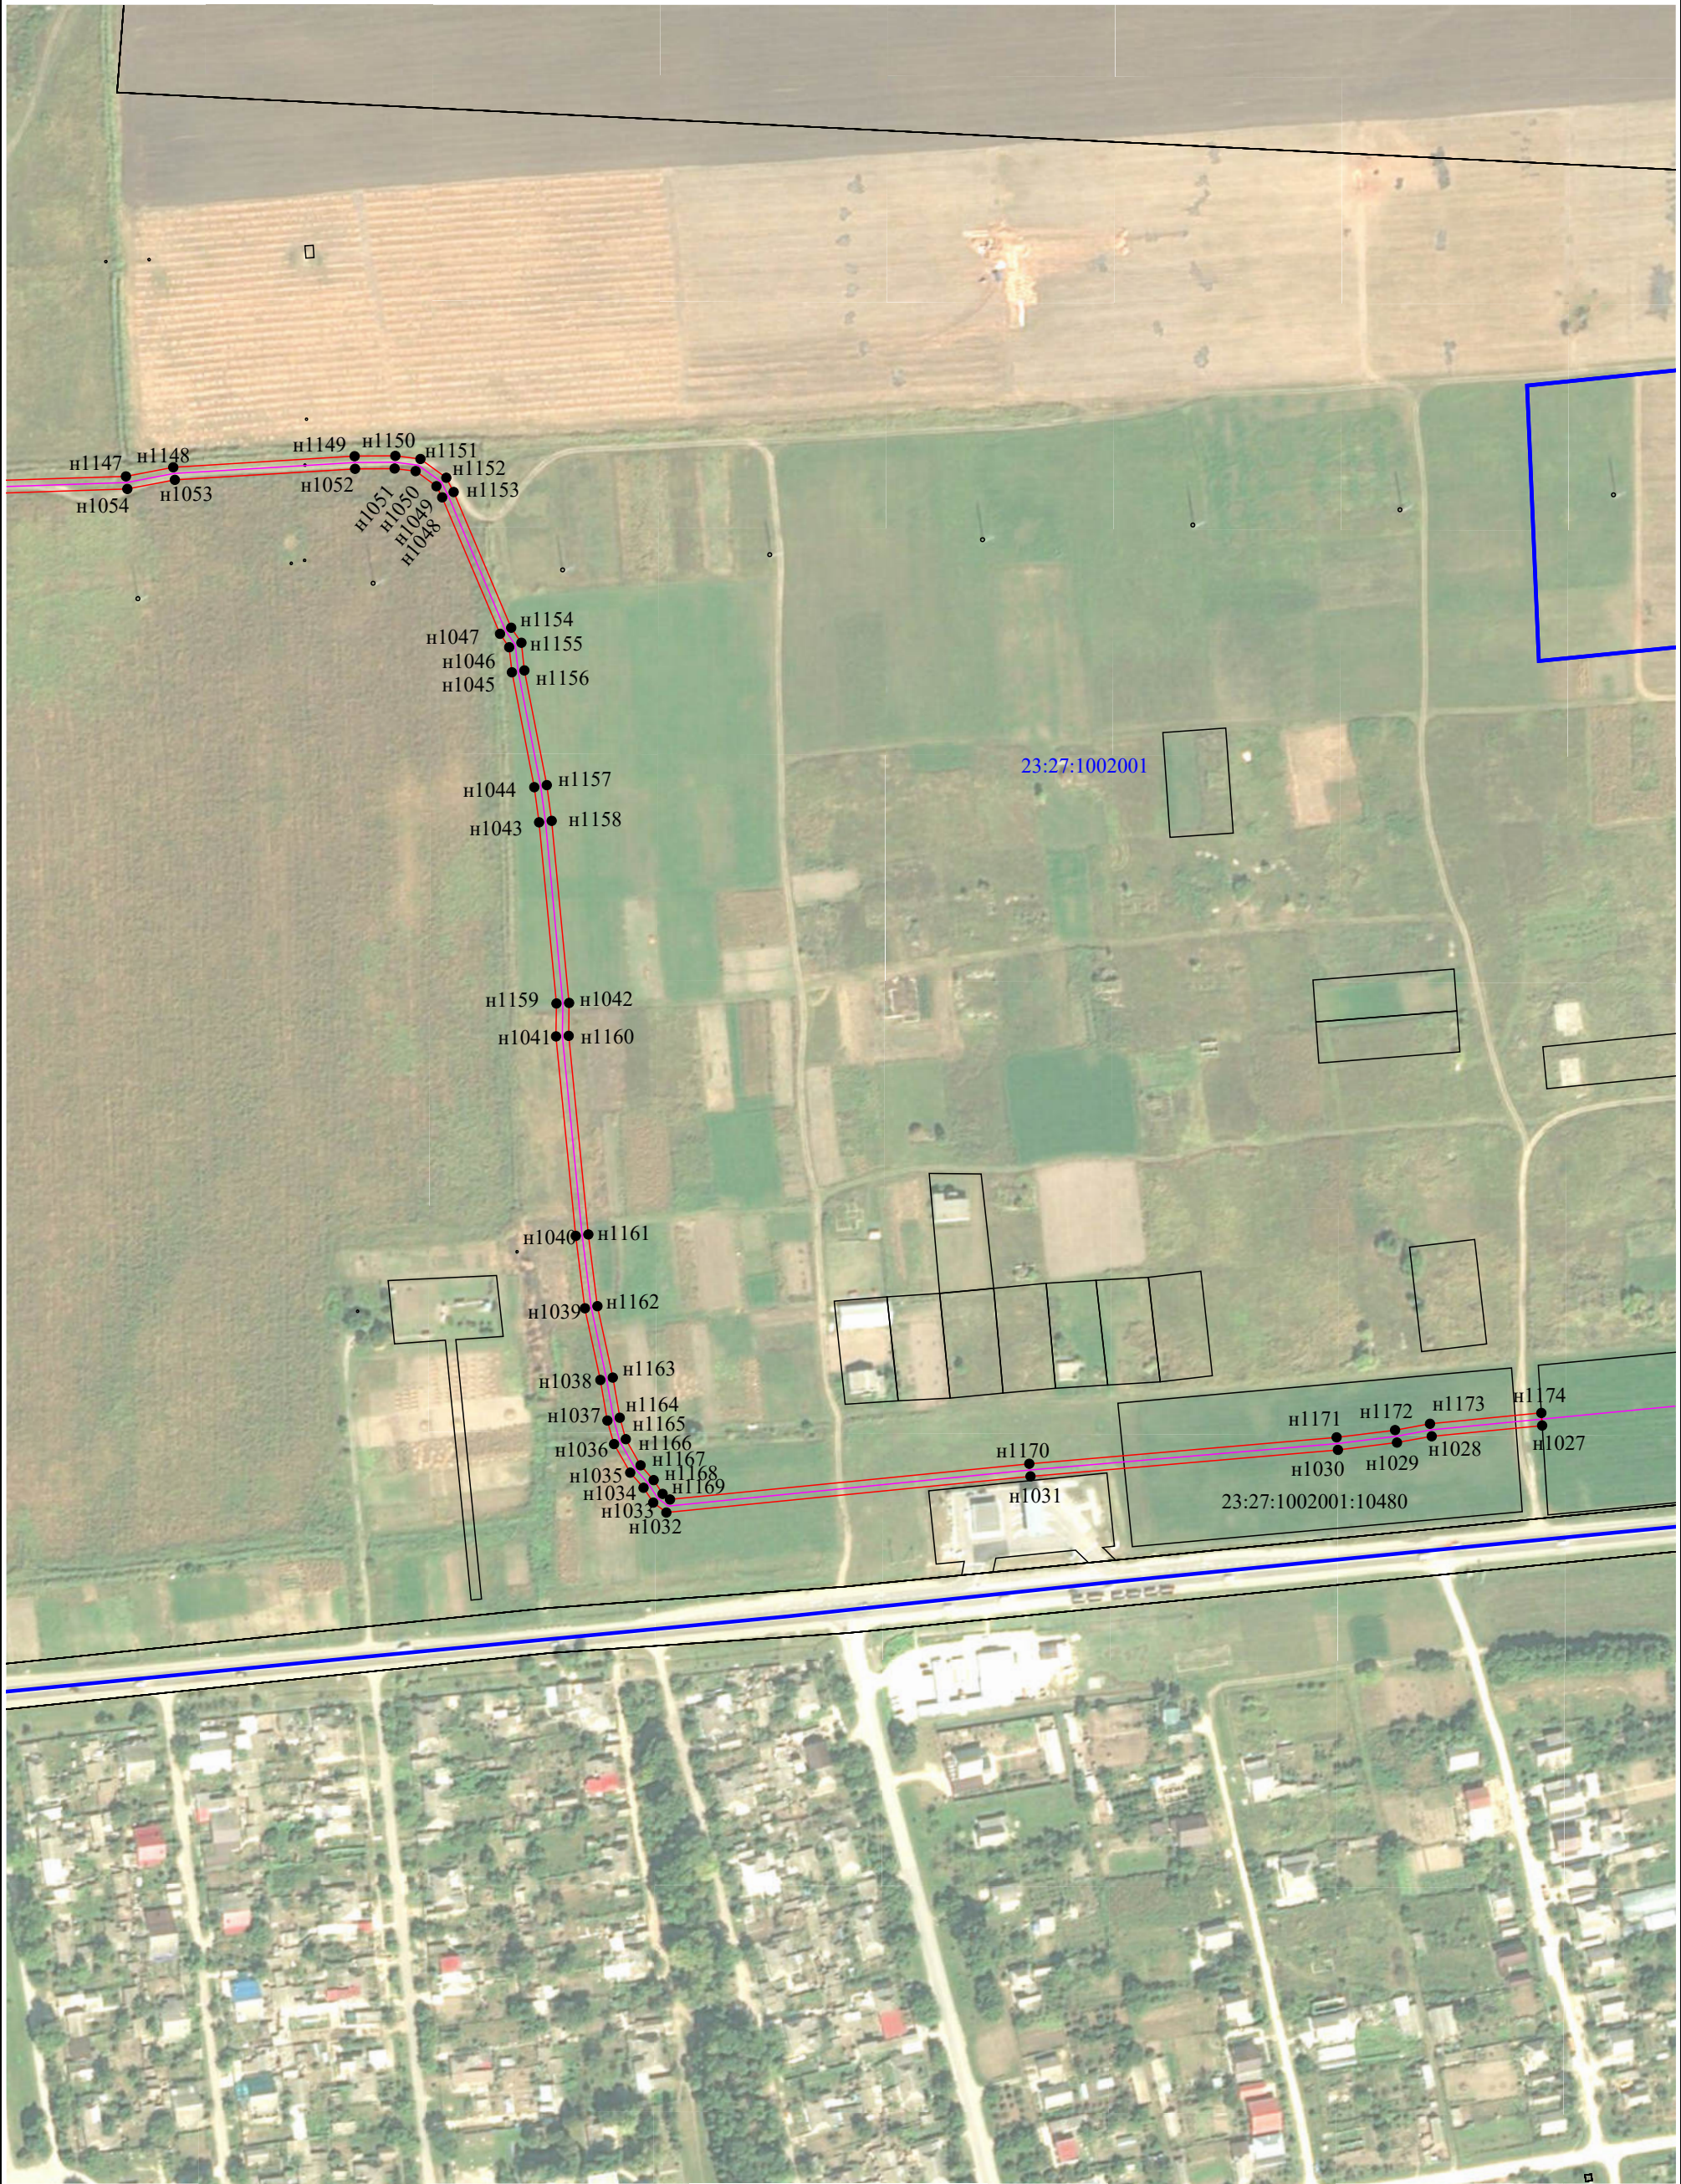

Масштаб 1:3000


Условные обозначения:


- ось линии связи
- Существующая часть границы, имеющиеся в ЕГРН сведения о которой достаточны для определения ее местоположения
- 23:27:0901000 - Номер кадастрового квартала
- h1 - образуемая точка, сведения о которой позволяют однозначно определить ее местоположение
- Граница публичного сервитута
- Граница кадастрового квартала
- 23:27:1002002:2 - кадастровый номер земельного участка

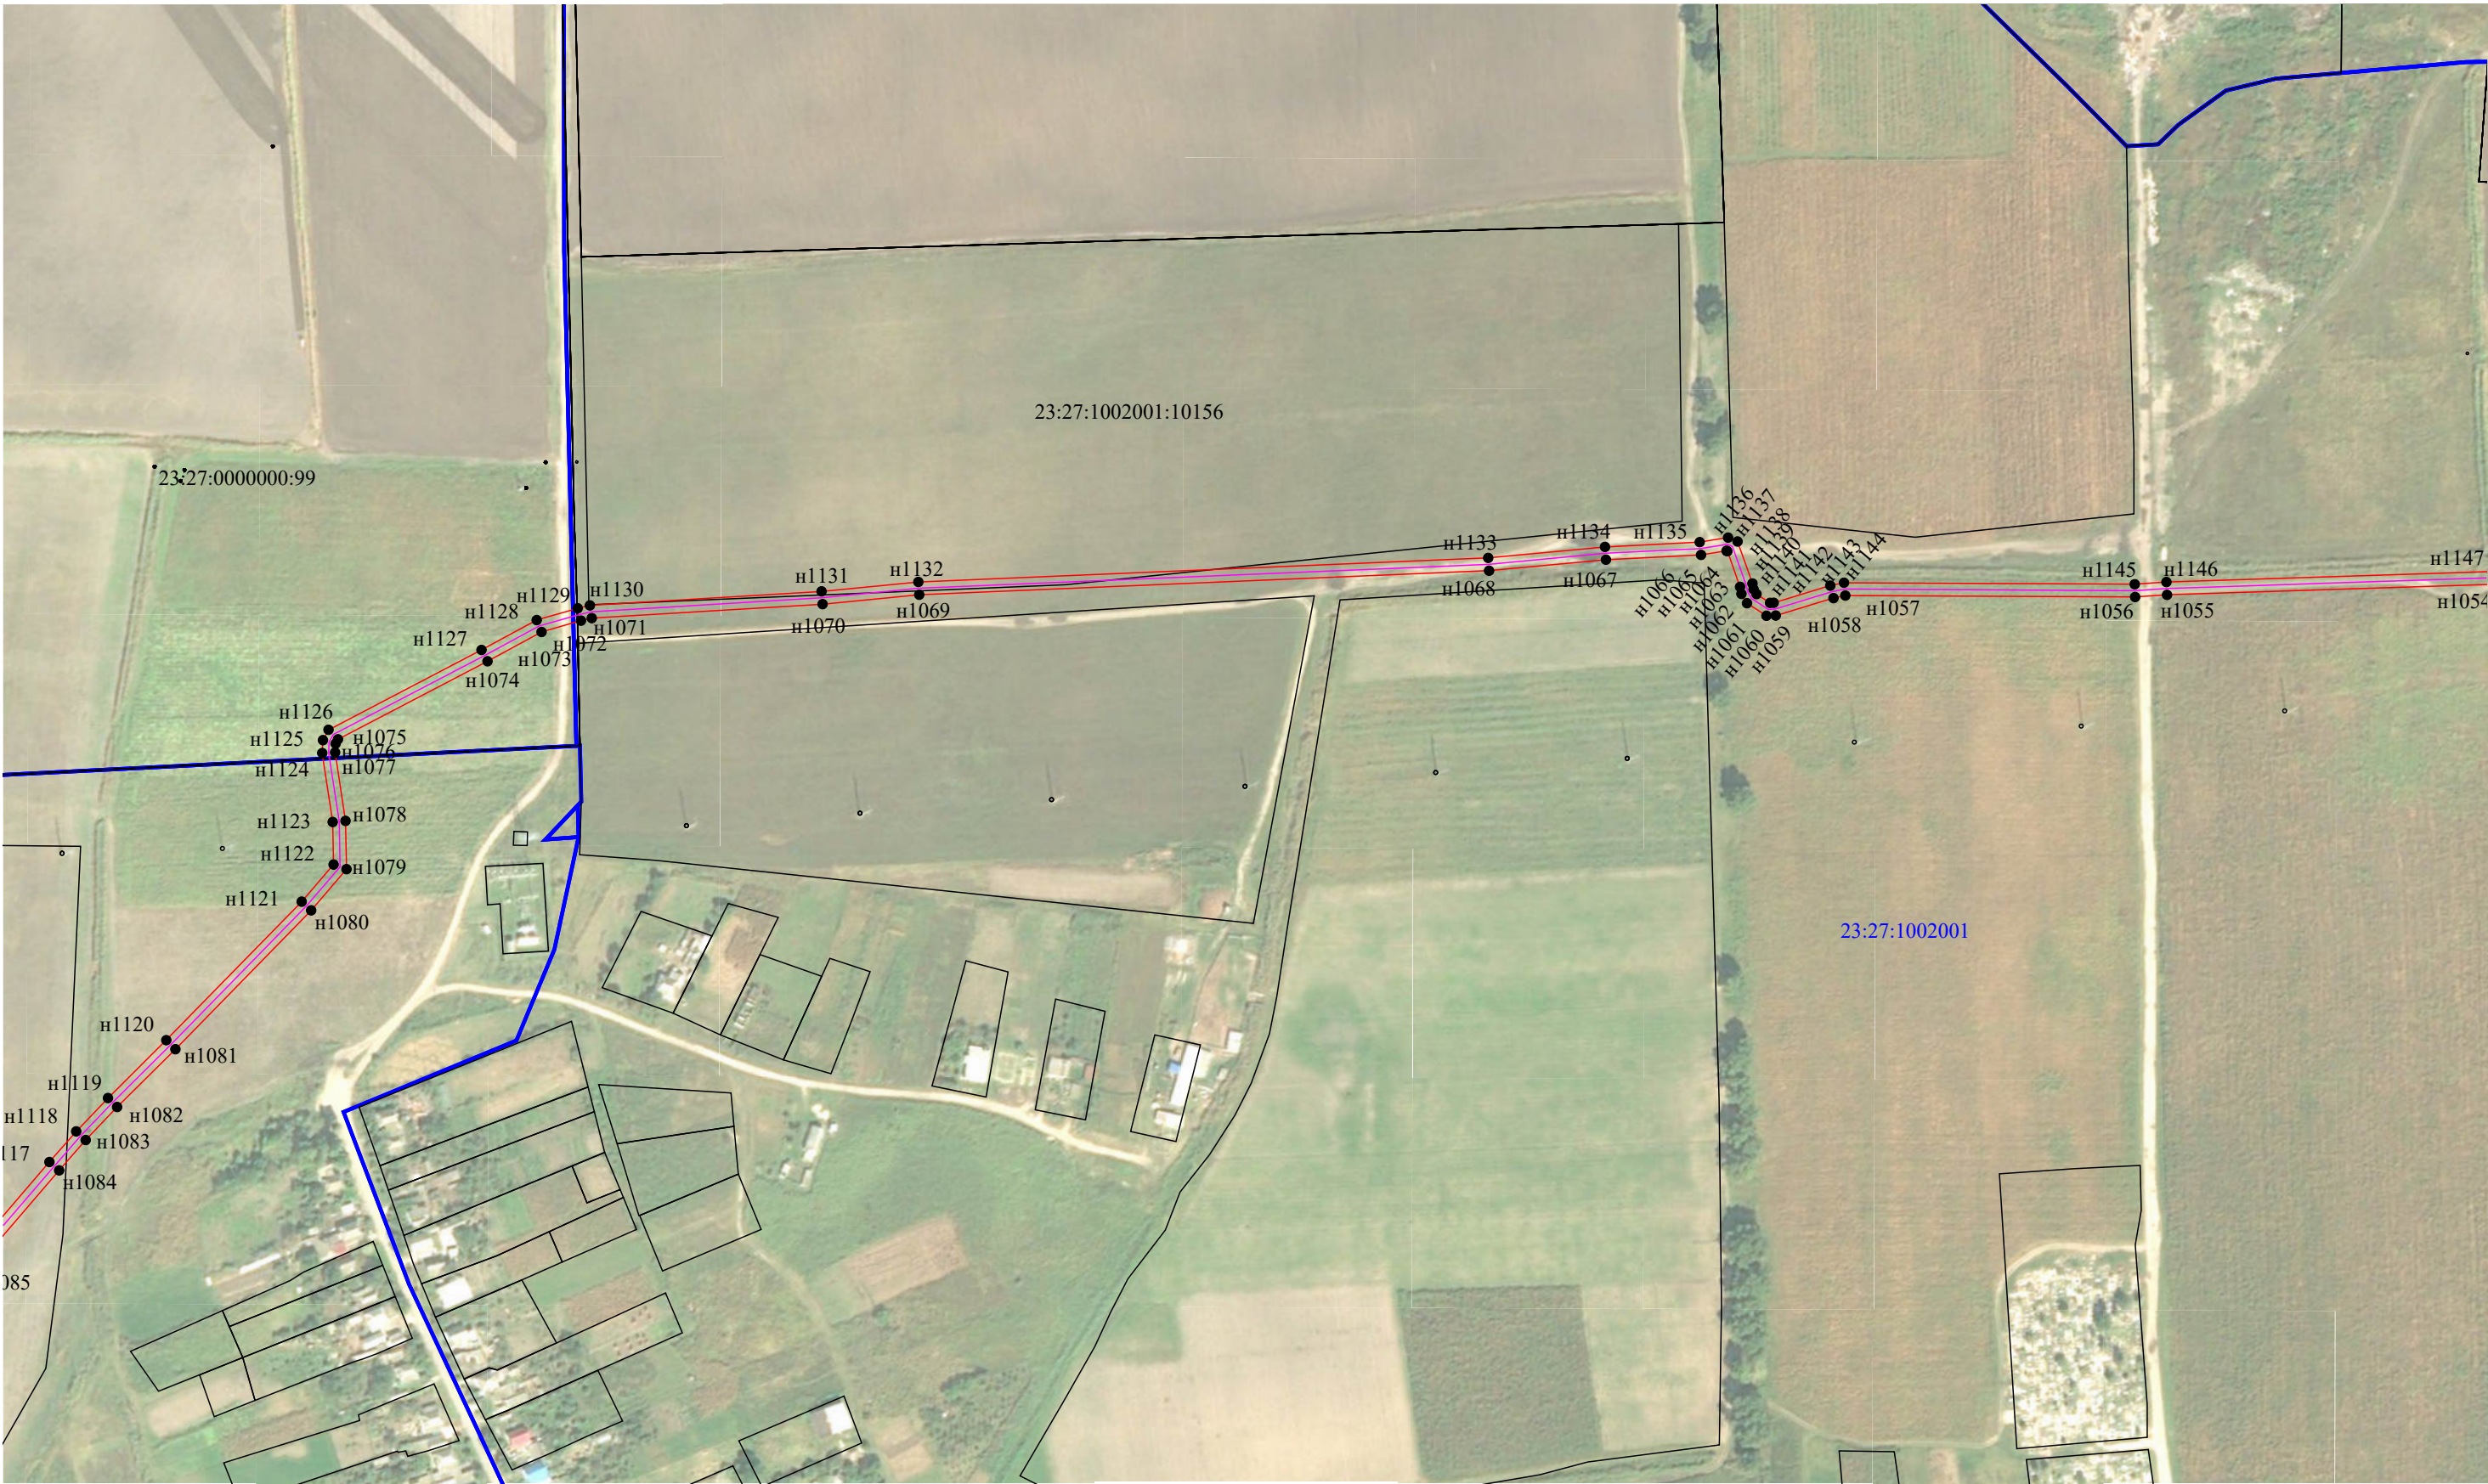

Масштаб 1:3000


Условные обозначения:

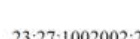-  - ось линии связи
-  - Граница кадастрового квартала
-  - Граница публичного сервитута
-  - Номер кадастрового квартала
-  - Существующая часть границы, имеющиеся в ЕГРН сведения о которой достаточны для определения ее местоположения
-  - Образующая точка, сведения о которой позволяют однозначно определить ее местоположение
-  - кадастровый номер земельного участка

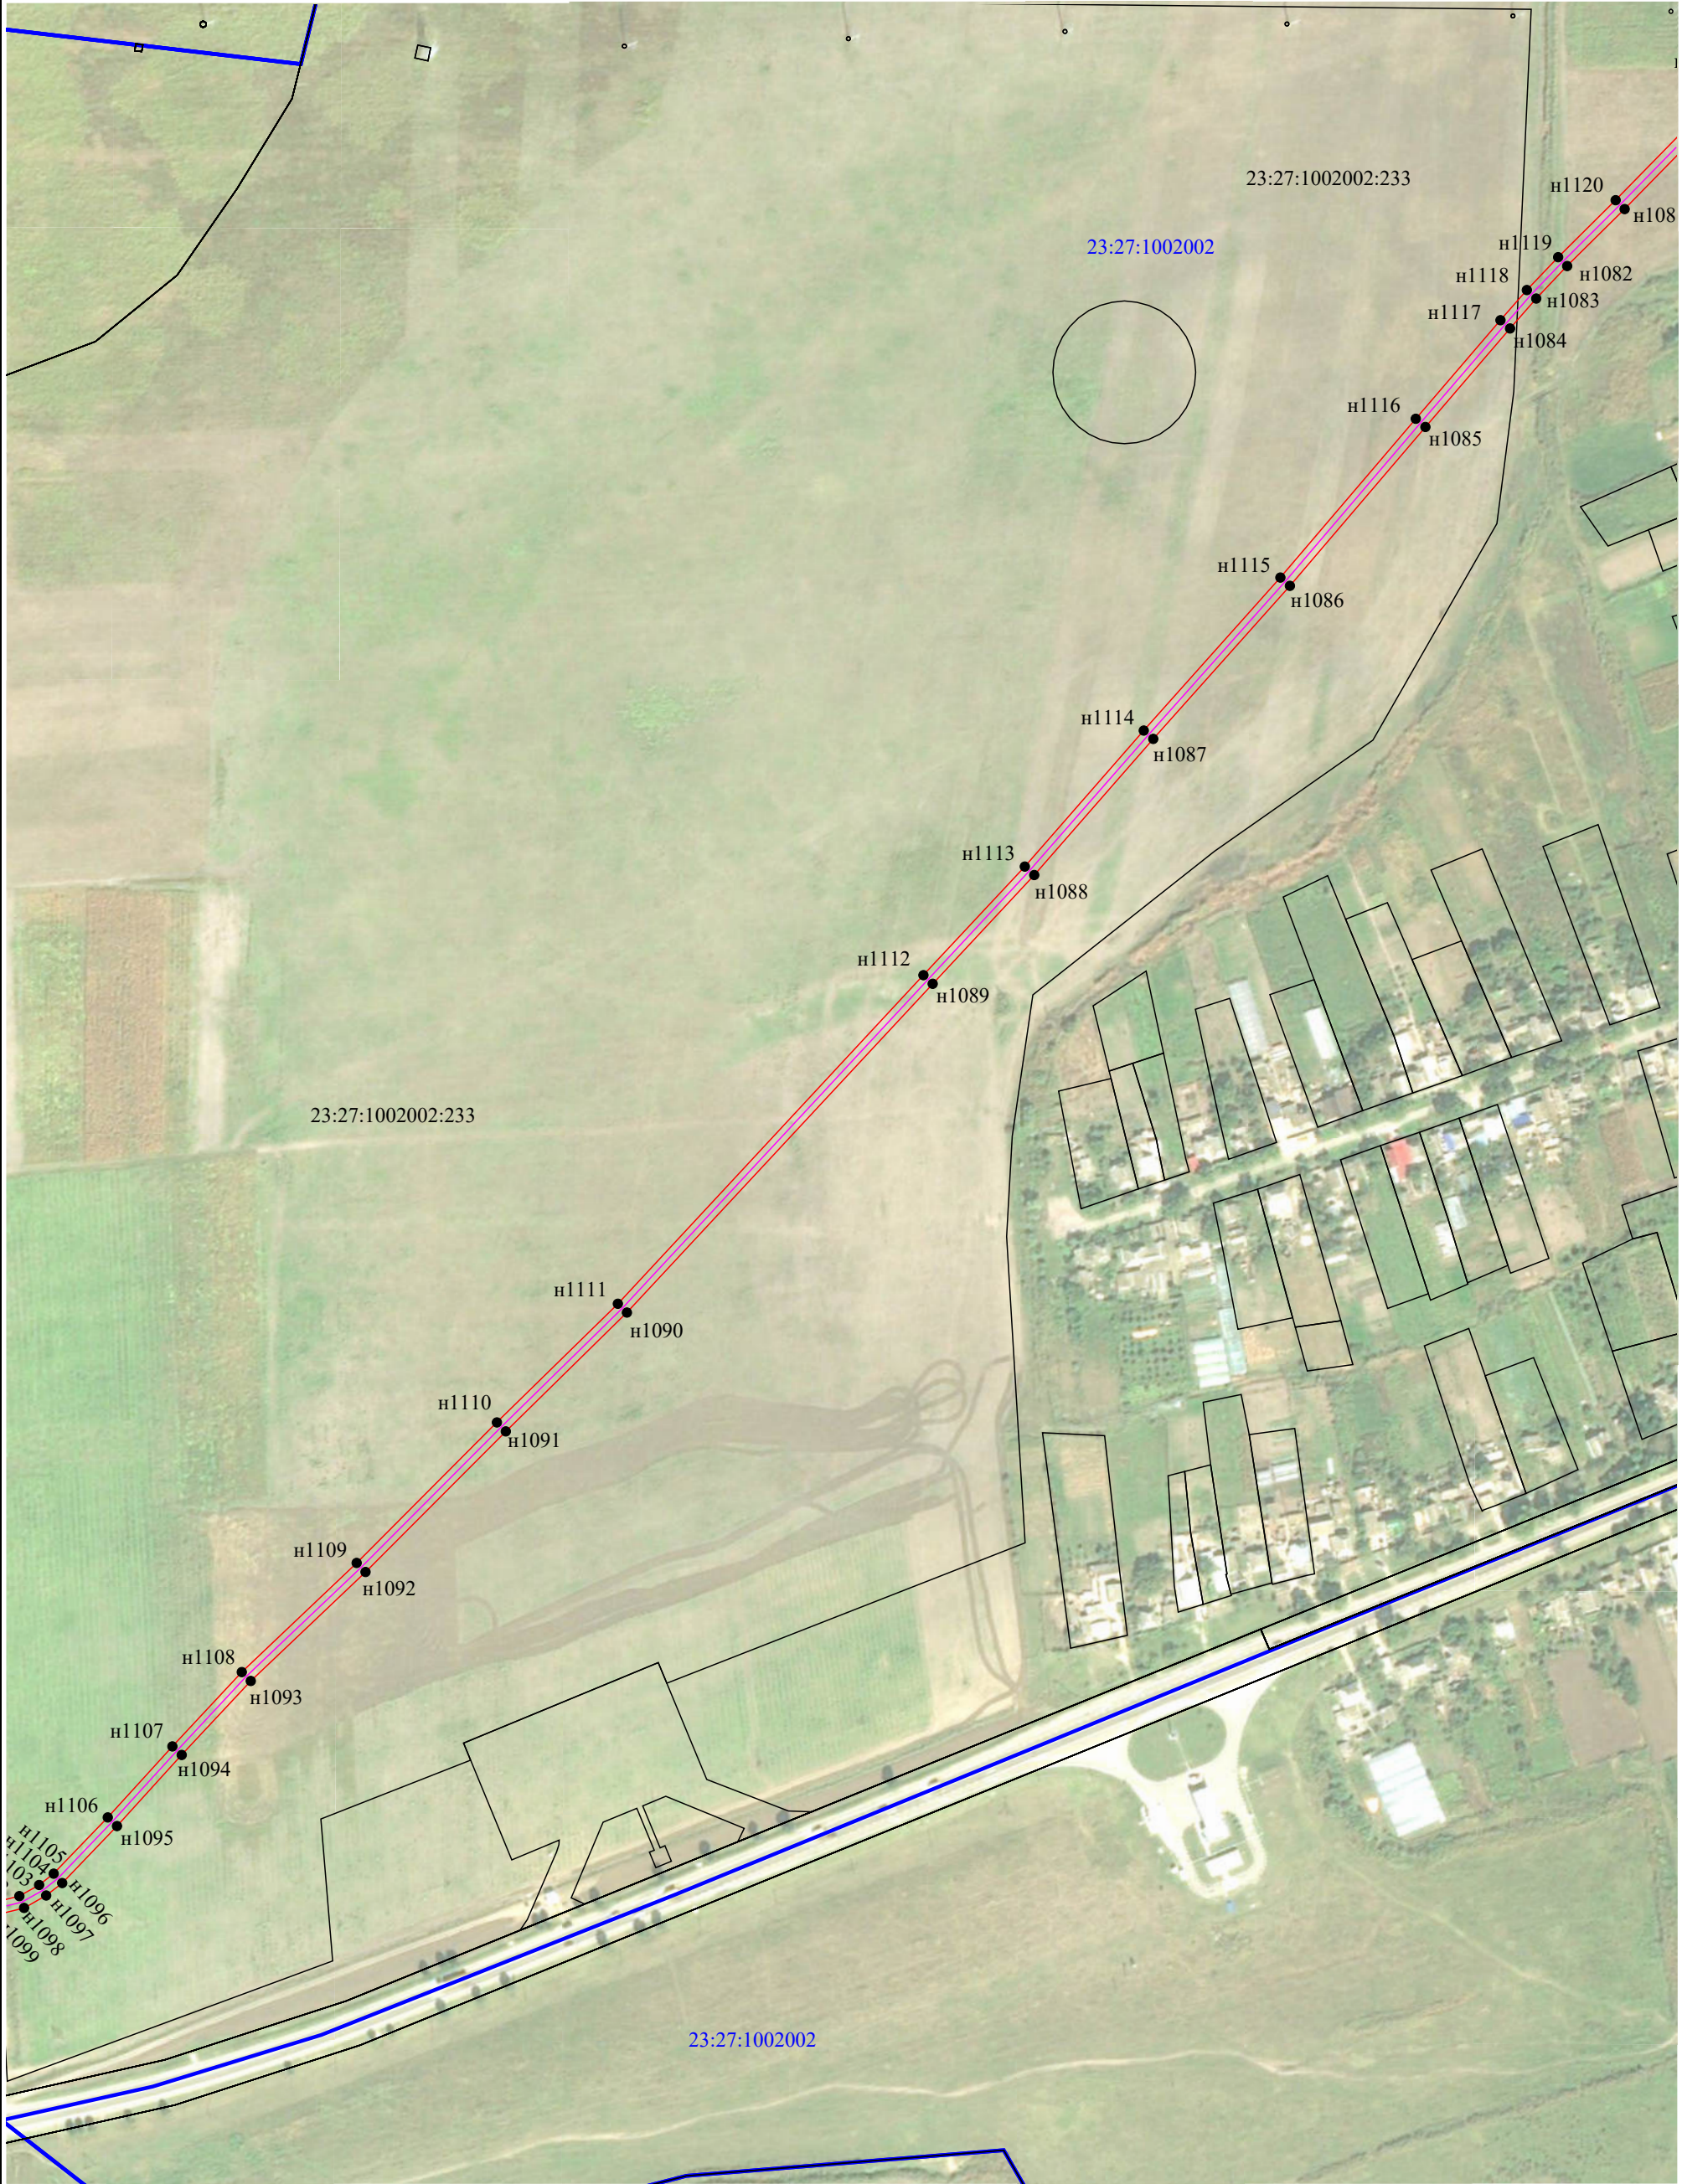

Масштаб 1:3000


Условные обозначения:

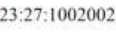-  - ось линии связи
-  - Существующая часть границы, имеющиеся в ЕГРН сведения о которой достаточны для определения ее местоположения
-  23:27:0901000 - Номер кадастрового квартала
-  23:27:1002002:2 - кадастровый номер земельного участка
-  - Граница публичного сервитута
-  - Граница кадастрового квартала
-  н1 - Образующая точка, сведения о которой позволяют однозначно определить ее местоположение



Масштаб 1:3000

Условные обозначения:

 -  - ось линии связи
-  - Граница кадастрового квартала
-  - Граница публичного сервитута
-  - Номер кадастрового квартала
-  - Существующая часть границы, имеющиеся в ЕГРН сведения о которой достаточны для определения ее местоположения
-  - Образующая точка, сведения о которой позволяют однозначно определить ее местоположение
-  - кадастровый номер земельного участка



Масштаб 1:3000

Условные обозначения:

- ось линии связи
- Существующая часть границы, имеющиеся в ЕГРН сведения о которой достаточны для определения ее местоположения
- 23:27:0901000 - Номер кадастрового квартала
- 23:27:1002002:2 - кадастровый номер земельного участка

- Граница публичного сервитута

- Граница кадастрового квартала

- Образуемая точка, сведения о которой позволяют однозначно определить ее местоположение

	Ходатайство об установлении публичного сервитута	
1	Министерство цифрового развития, связи и массовых коммуникаций Российской Федерации (наименование органа, принимающего решение об установлении публичного сервитута)	
2	Сведения о лице, представившем ходатайство об установлении публичного сервитута (далее - заявитель):	
2.1	Полное наименование	Федеральное государственное казенное учреждение «Войсковая часть 71330»
2.2	Сокращенное наименование	ФГКУ «В/ч 71330»
2.3	Организационно-правовая форма	Федеральное государственное казенное учреждение
2.4	Почтовый адрес (индекс, субъект Российской Федерации, населенный пункт, улица, дом)	127051, г. Москва, Войсковая часть 71330
2.5	Фактический адрес (индекс, субъект Российской Федерации, населенный пункт, улица, дом)	127051, г. Москва, Войсковая часть 71330
2.6	Адрес электронной почты	K2807@cfo.rsnet.ru
2.7	ОГРН	1037702029903
2.8	ИНН	7702049056
3	Сведения о представителе заявителя:	
3.1	Фамилия	Иванов
	Имя	Дмитрий
	Отчество (при наличии)	Владимирович
3.2	Адрес электронной почты	K2807@cfo.rsnet.ru
3.3	Телефон	8(495)929-64-13
3.4	Наименование и реквизиты документа, подтверждающего полномочия представителя заявителя	Устав ФГКУ «В/ч 71330»
4	Прошу установить публичный сервитут в отношении земельных участков в целях размещения линии связи – линейного объекта федерального значения «Волоконно-оптическая линия связи Новорождественская-Темрюк»	

	(ВОЛС Н-Т) в соответствии со статьей 39.37 Земельного кодекса Российской Федерации.	
5	Испрашиваемый срок публичного сервитута- 10 лет	
6	Срок, в течение которого в соответствии с расчетом заявителя использование земельного участка (его части) и (или) расположенного на нем объекта недвижимости в соответствии с их разрешенным использованием будет в соответствии с подпунктом 4 пункта 1 статьи 39.41 Земельного кодекса Российской Федерации невозможно или существенно затруднено (при возникновении таких обстоятельств)- 11 месяцев	
7	Обоснование необходимости установления публичного сервитута - Приказ Минстроя России от 22.06.2021 №405/пр «Об утверждении документации по планировке территории», предусматривающей размещение линейного объекта федерального значения: «Волоконно-оптическая линия связи Новорождественская-Темрюк» (ВОЛС Н-Т) на территории Краснодарского края	
8	Сведения о правообладателе инженерного сооружения, которое переносится в связи с изъятием земельного участка для государственных или муниципальных нужд в случае, если заявитель не является собственником указанного инженерного сооружения (в данном случае указываются сведения в объеме, предусмотренном пунктом 2 настоящей Формы) (заполняется в случае, если ходатайство об установлении публичного сервитута подается с целью установления сервитута в целях реконструкции инженерного сооружения, которое переносится в связи с изъятием такого земельного участка для государственных или муниципальных нужд) —	
9	Кадастровые номера земельных участков (при их наличии), в отношении которых испрашивается публичный сервитут и границы которых внесены в Единый государственный реестр недвижимости	23:27:1301000:11794, 23:27:0901001:6, 23:27:1101000:10103, 23:27:1101000:10096, 23:27:1102229:10339, 23:27:1102229:10340, 23:27:1102229:10003, 23:27:1101000:1674, 23:27:1101000:1621, 23:27:1101000:10899, 23:27:1101000:1620, 23:27:1101000:1619, 23:27:1101000:1014, 23:27:1101000:1015, 23:27:1101000:1017, 23:27:1101000:11287, 23:27:1101000:36, 23:27:0000000:99, 23:27:1001001:5, 23:27:1002001:10480, 23:27:1002001:10156, 23:27:1002002:233, 23:48:0201037, 23:27:1306000, 23:27:1301001, 23:27:1301000, 23:27:0901000, 23:27:1101000, 23:27:1102018, 23:27:1102033, 23:27:1102046, 23:27:1102062, 23:27:1102267, 23:27:1102171, 23:27:1102213, 23:27:1102216, 23:27:1102217, 23:27:1102229, 23:27:1101000, 23:27:1002001, 23:27:1001000, 23:27:1002002, 23:27:1001001
10	Вид права, на котором инженерное сооружение принадлежит заявителю (если подано ходатайство об установлении публичного сервитута в целях реконструкции или эксплуатации инженерного сооружения) —	
11	Сведения о способах представления результатов рассмотрения ходатайства:	
	в виде электронного документа, который направляется уполномоченным органом заявителю посредством	<u>Нет</u> (да/нет)

	электронной почты	
	в виде бумажного документа, который заявитель получает непосредственно при личном обращении или посредством почтового отправления	<u>Да</u> (да/нет)
12	Документы, прилагаемые к ходатайству: Схемы расположения публичного сервитута; Сведения о границах публичного сервитута, включающие графическое описание местоположения границ публичного сервитута и перечень координат характерных точек этих границ в системе координат, установленной для ведения Единого государственного реестра недвижимости, в форме электронного документа; Копия Приказа Минстроя России от 22.06.2021 №405/пр Копия Устава ФГКУ «В/ч 71330»	
13	Подтверждаю согласие на обработку персональных данных (сбор, систематизацию, накопление, хранение, уточнение (обновление, изменение), использование, распространение (в том числе передачу), обезличивание, блокирование, уничтожение персональных данных, а также иных действий, необходимых для обработки персональных данных в соответствии с законодательством Российской Федерации), в том числе в автоматизированном режиме	
14	Подтверждаю, что сведения, указанные в настоящем ходатайстве, на дату представления ходатайства достоверны; документы (копии документов) и содержащиеся в них сведения соответствуют требованиям, установленным статьей 39.41 Земельного кодекса Российской Федерации	
15	Подпись:	Дата:
	 (подпись)	<u>Д.В. Иванов</u> (инициалы, фамилия)
		"__" __/2021 г.

Список рассылки

№№ п/п	Наименование получателя	Адрес
1.	Администрация Анастасиевского сельского поселения Славянского района Краснодарского края	anastas-adm@mail.ru
2.	Администрация Коржевского сельского поселения Славянского района Краснодарского края	finkor.s.p@mail.ru
3.	Администрация Прикубанского сельского поселения Славянского района Краснодарского края	prikubanskiy@mail.ru
4.	Администрация Рисового сельского поселения Славянского района Краснодарского края	risovokrug@mail.ru
5.	Администрация Славянского городского поселения Славянского района Краснодарского края	admin@cityslav.ru
6.	Администрация Славянского района Краснодарского края	slavyansk@mo.krasnodar.ru, slav_admin@mail.ru