

Уважаемые жители Коржевского сельского поселения!

В соответствии с п.2.4 Постановления главы администрации (губернатора) Краснодарского края № 196 от 20.04.2022 г. «О некоторых вопросах, связанных с использованием земель или земельных участков, находящихся в государственной или муниципальной собственности, расположенных на территории Краснодарского края, для возведения гражданами гаражей, являющихся некапитальными сооружениями, либо стоянок технических или других средств передвижения инвалидов вблизи их места жительства» публикуются:

Проекты схем размещения гаражей, являющихся некапитальными сооружениями, стоянок технических или других средств передвижения инвалидов вблизи их места жительства.

Проекты размещены для публичного обсуждения.

В течение 30 календарных дней принимаются и рассматриваются замечания и предложения к Схем от заинтересованных лиц.

**Схема расположения земельного участка
на кадастровом плане территории**

УТВЕРЖДЕНА:
Постановлением администрации МО
Славянского района


от _____ г. № _____

Условный номер земельного участка:

Площадь земельного участка 24 м2

Земельный участок

Обозначение	Координаты	
	X	Y
1	495400.31	1279290.87
2	495406.25	1279290.03
3	495405.68	1279286.07
4	495399.74	1279286.91
1	495400.31	1279290.87

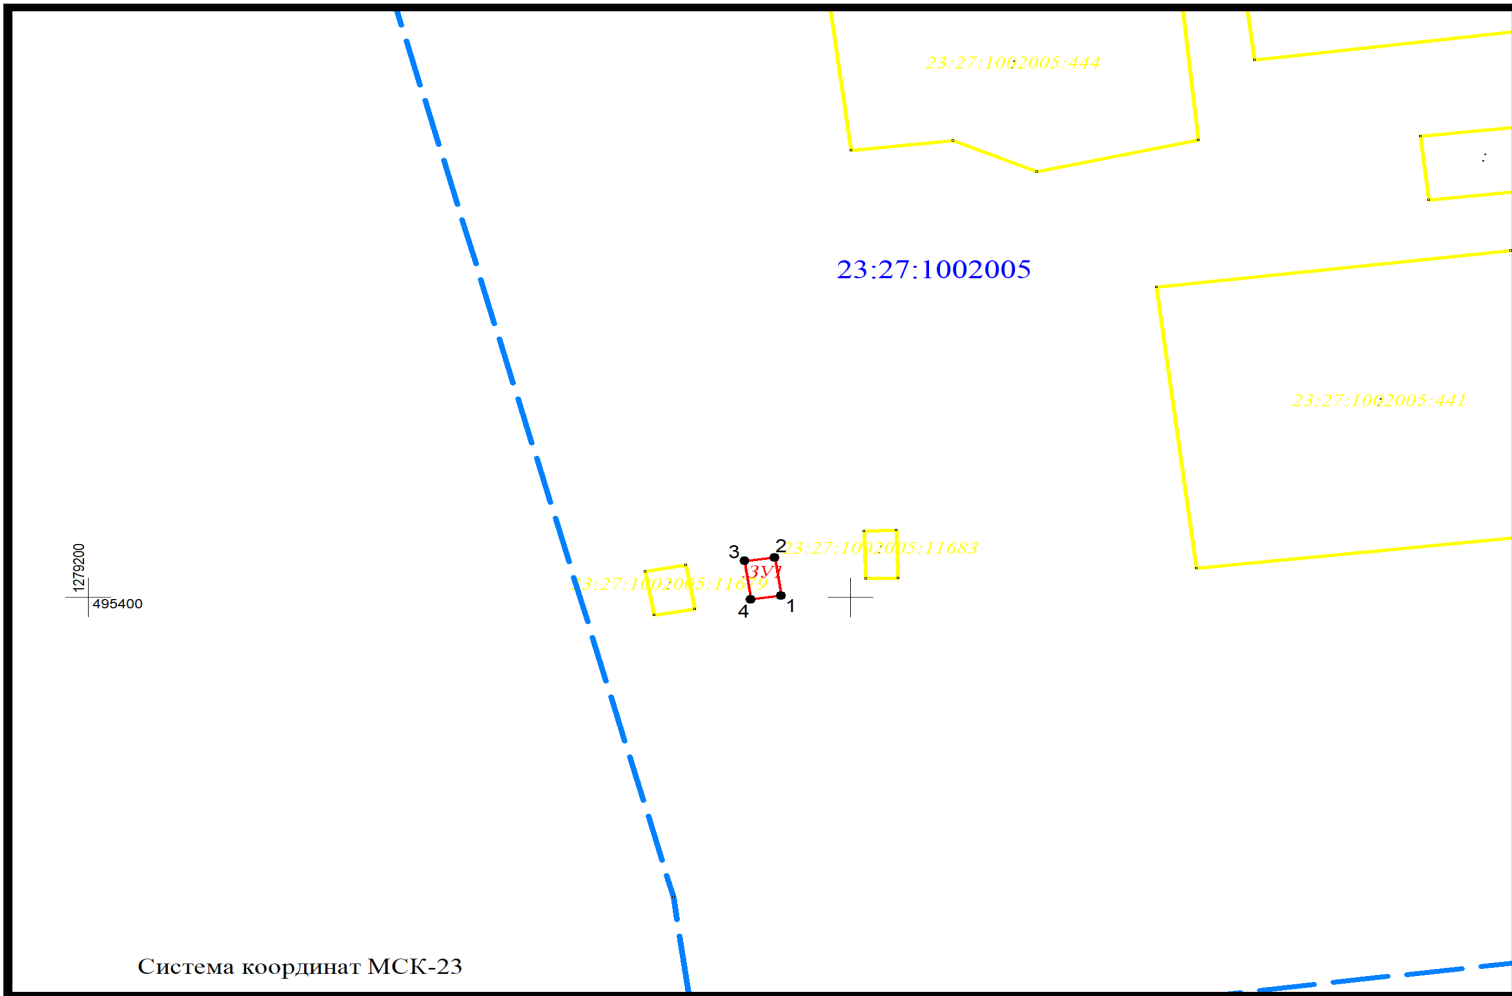

Система координат МСК-23

Масштаб 1:1000

Условные обозначения:

- - - - граница кадастрового квартала,
- - граница земельного участка,
- - характерная точка границы земельного участка,
- 23:48:0102003 - кадастровый номер квартала,
- :ЗУ1 - обозначение образуемых земельных участков,
- - красные линии застройки.

Схема расположения земельного участка на кадастровом плане территории


УТВЕРЖДЕНА:
Постановлением администрации МО
Славянского района
от _____ г. № _____

Условный номер земельного участка:

Площадь земельного участка 24 м²

Земельный участок

Обозначение	Координаты	
	X	Y
1	495427.04	1279807.35
2	495423.06	1279807.75
3	495422.45	1279801.80
4	495426.43	1279801.39
1	495427.04	1279807.35

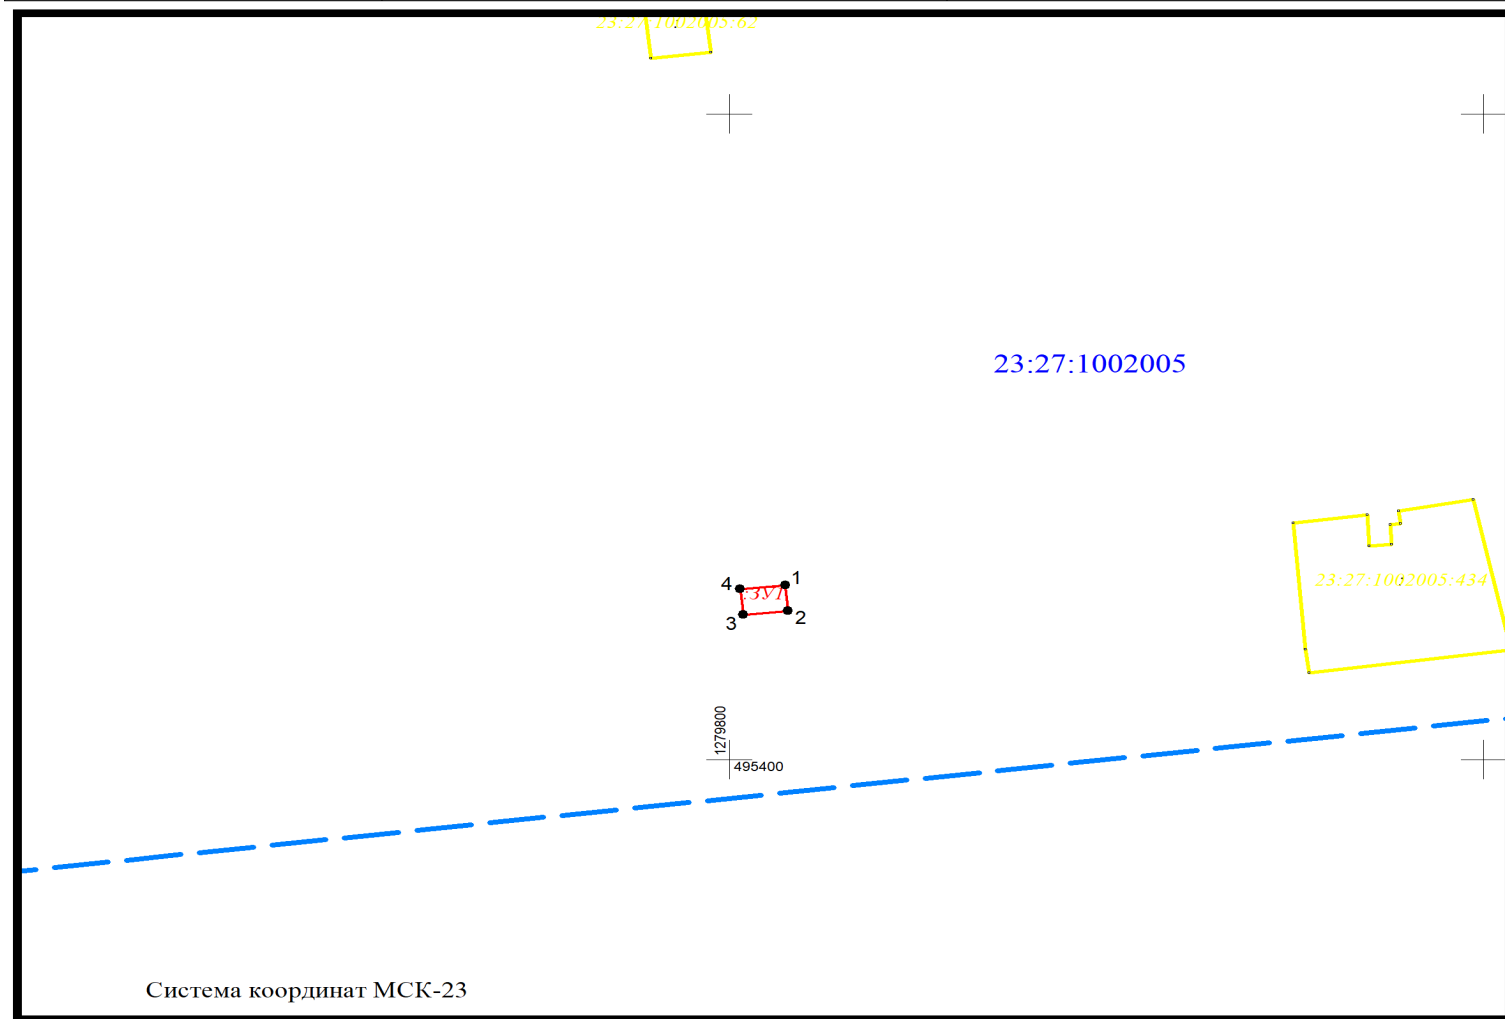

Система координат МСК-23

Масштаб 1:1000

Условные обозначения:

- — — — — - граница кадастрового квартала,
- — — — — - граница земельного участка,
- - характерная точка границы земельного участка,
- 23:48:0102003 - кадастровый номер квартала,
- :ЗУ1 - обозначение образуемых земельных участков,
- — — — — - красные линии застройки.