


Существующая схема водоснабжения х. Шапарской МО Коржевское СП Славянского района

М 1:5000

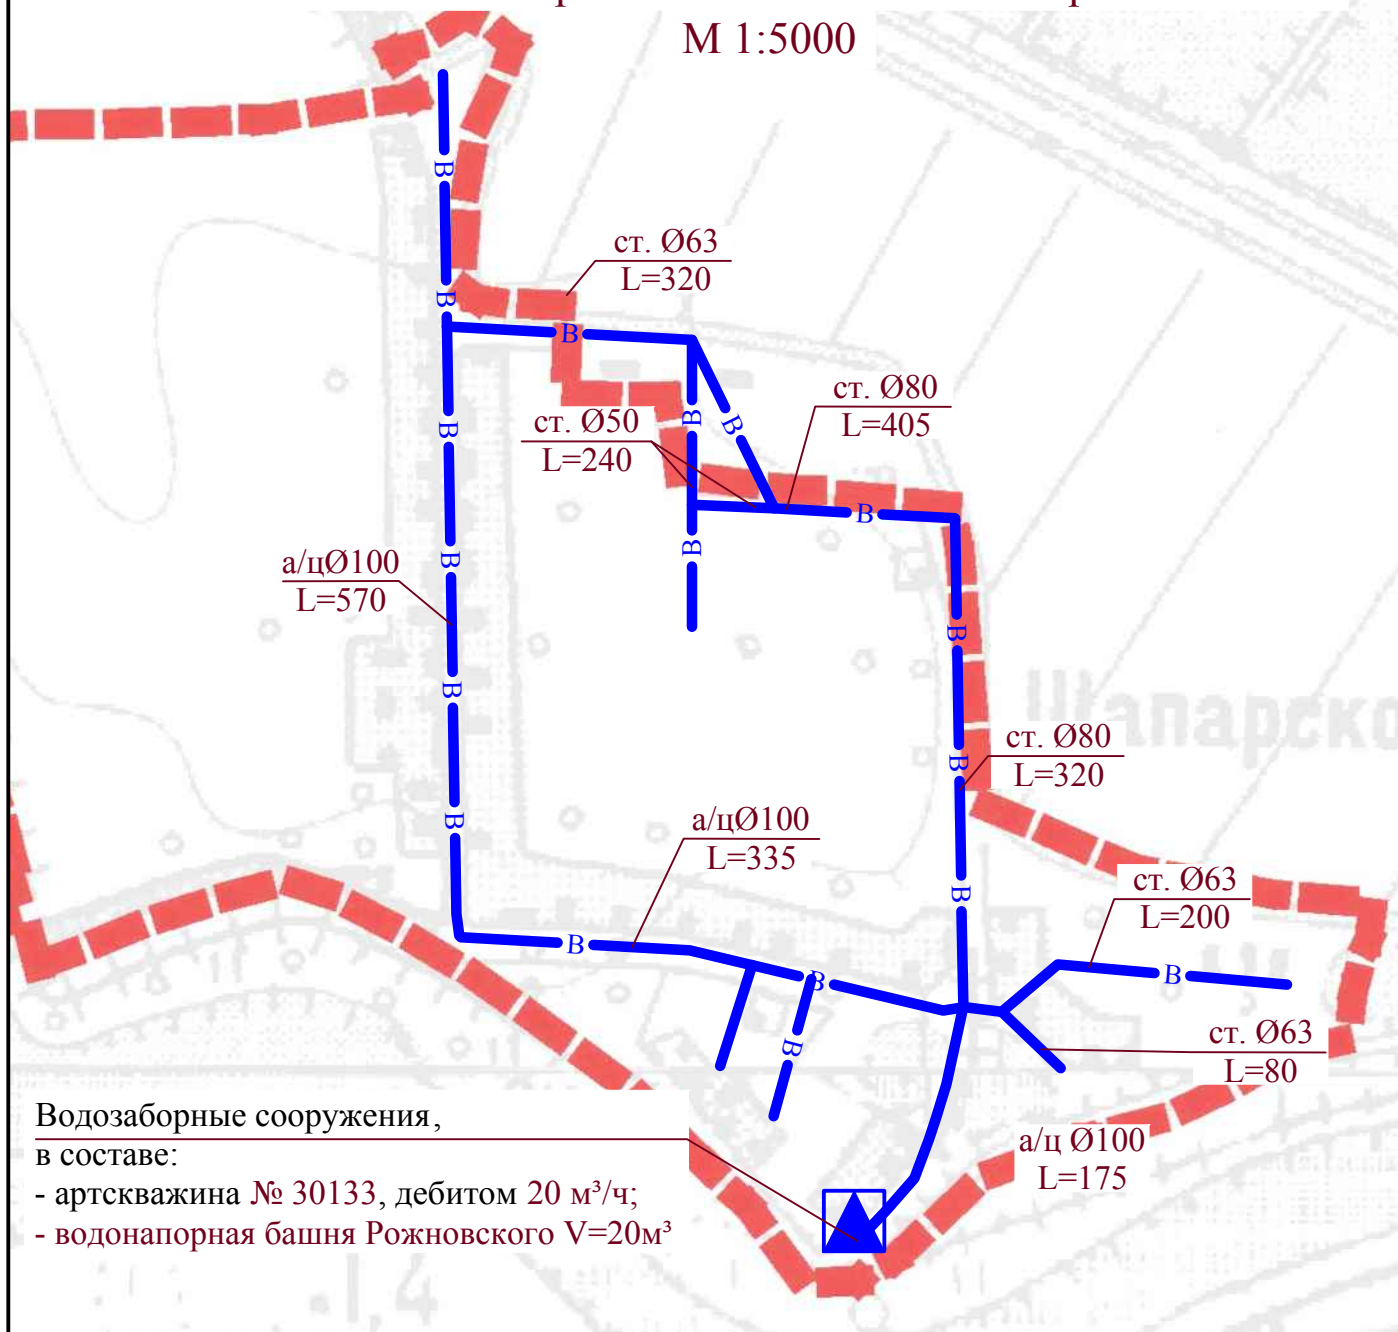

Водозаборные сооружения,
в составе:

- артскважина № 30133, дебитом 20 м³/ч;
- водонапорная башня Рожновского V=20м³

УСЛОВНЫЕ ОБОЗНАЧЕНИЯ

	Водозаборные сооружения существующие
	Водопровод существующий

						Муниципальный контракт № 32-К		
						Программа комплексного развития систем коммунальной инфраструктуры МО Коржевское СП Славянского района		
Изм.	Кол.уч.	Лист	№ док.	Подп.	Дата	Краснодарского края		
						х. Шапарской.	Стадия	Лист
								Листов
Нач. отд.		Курбацкий				Перспективная схема водоснабжения М 1:5000	ООО "ПИТП" г. Краснодар	
Инженер		Родина						