Перспективная схема водоснабжения х. Шапарской МО Коржевское СП Славянского района М 1:10000

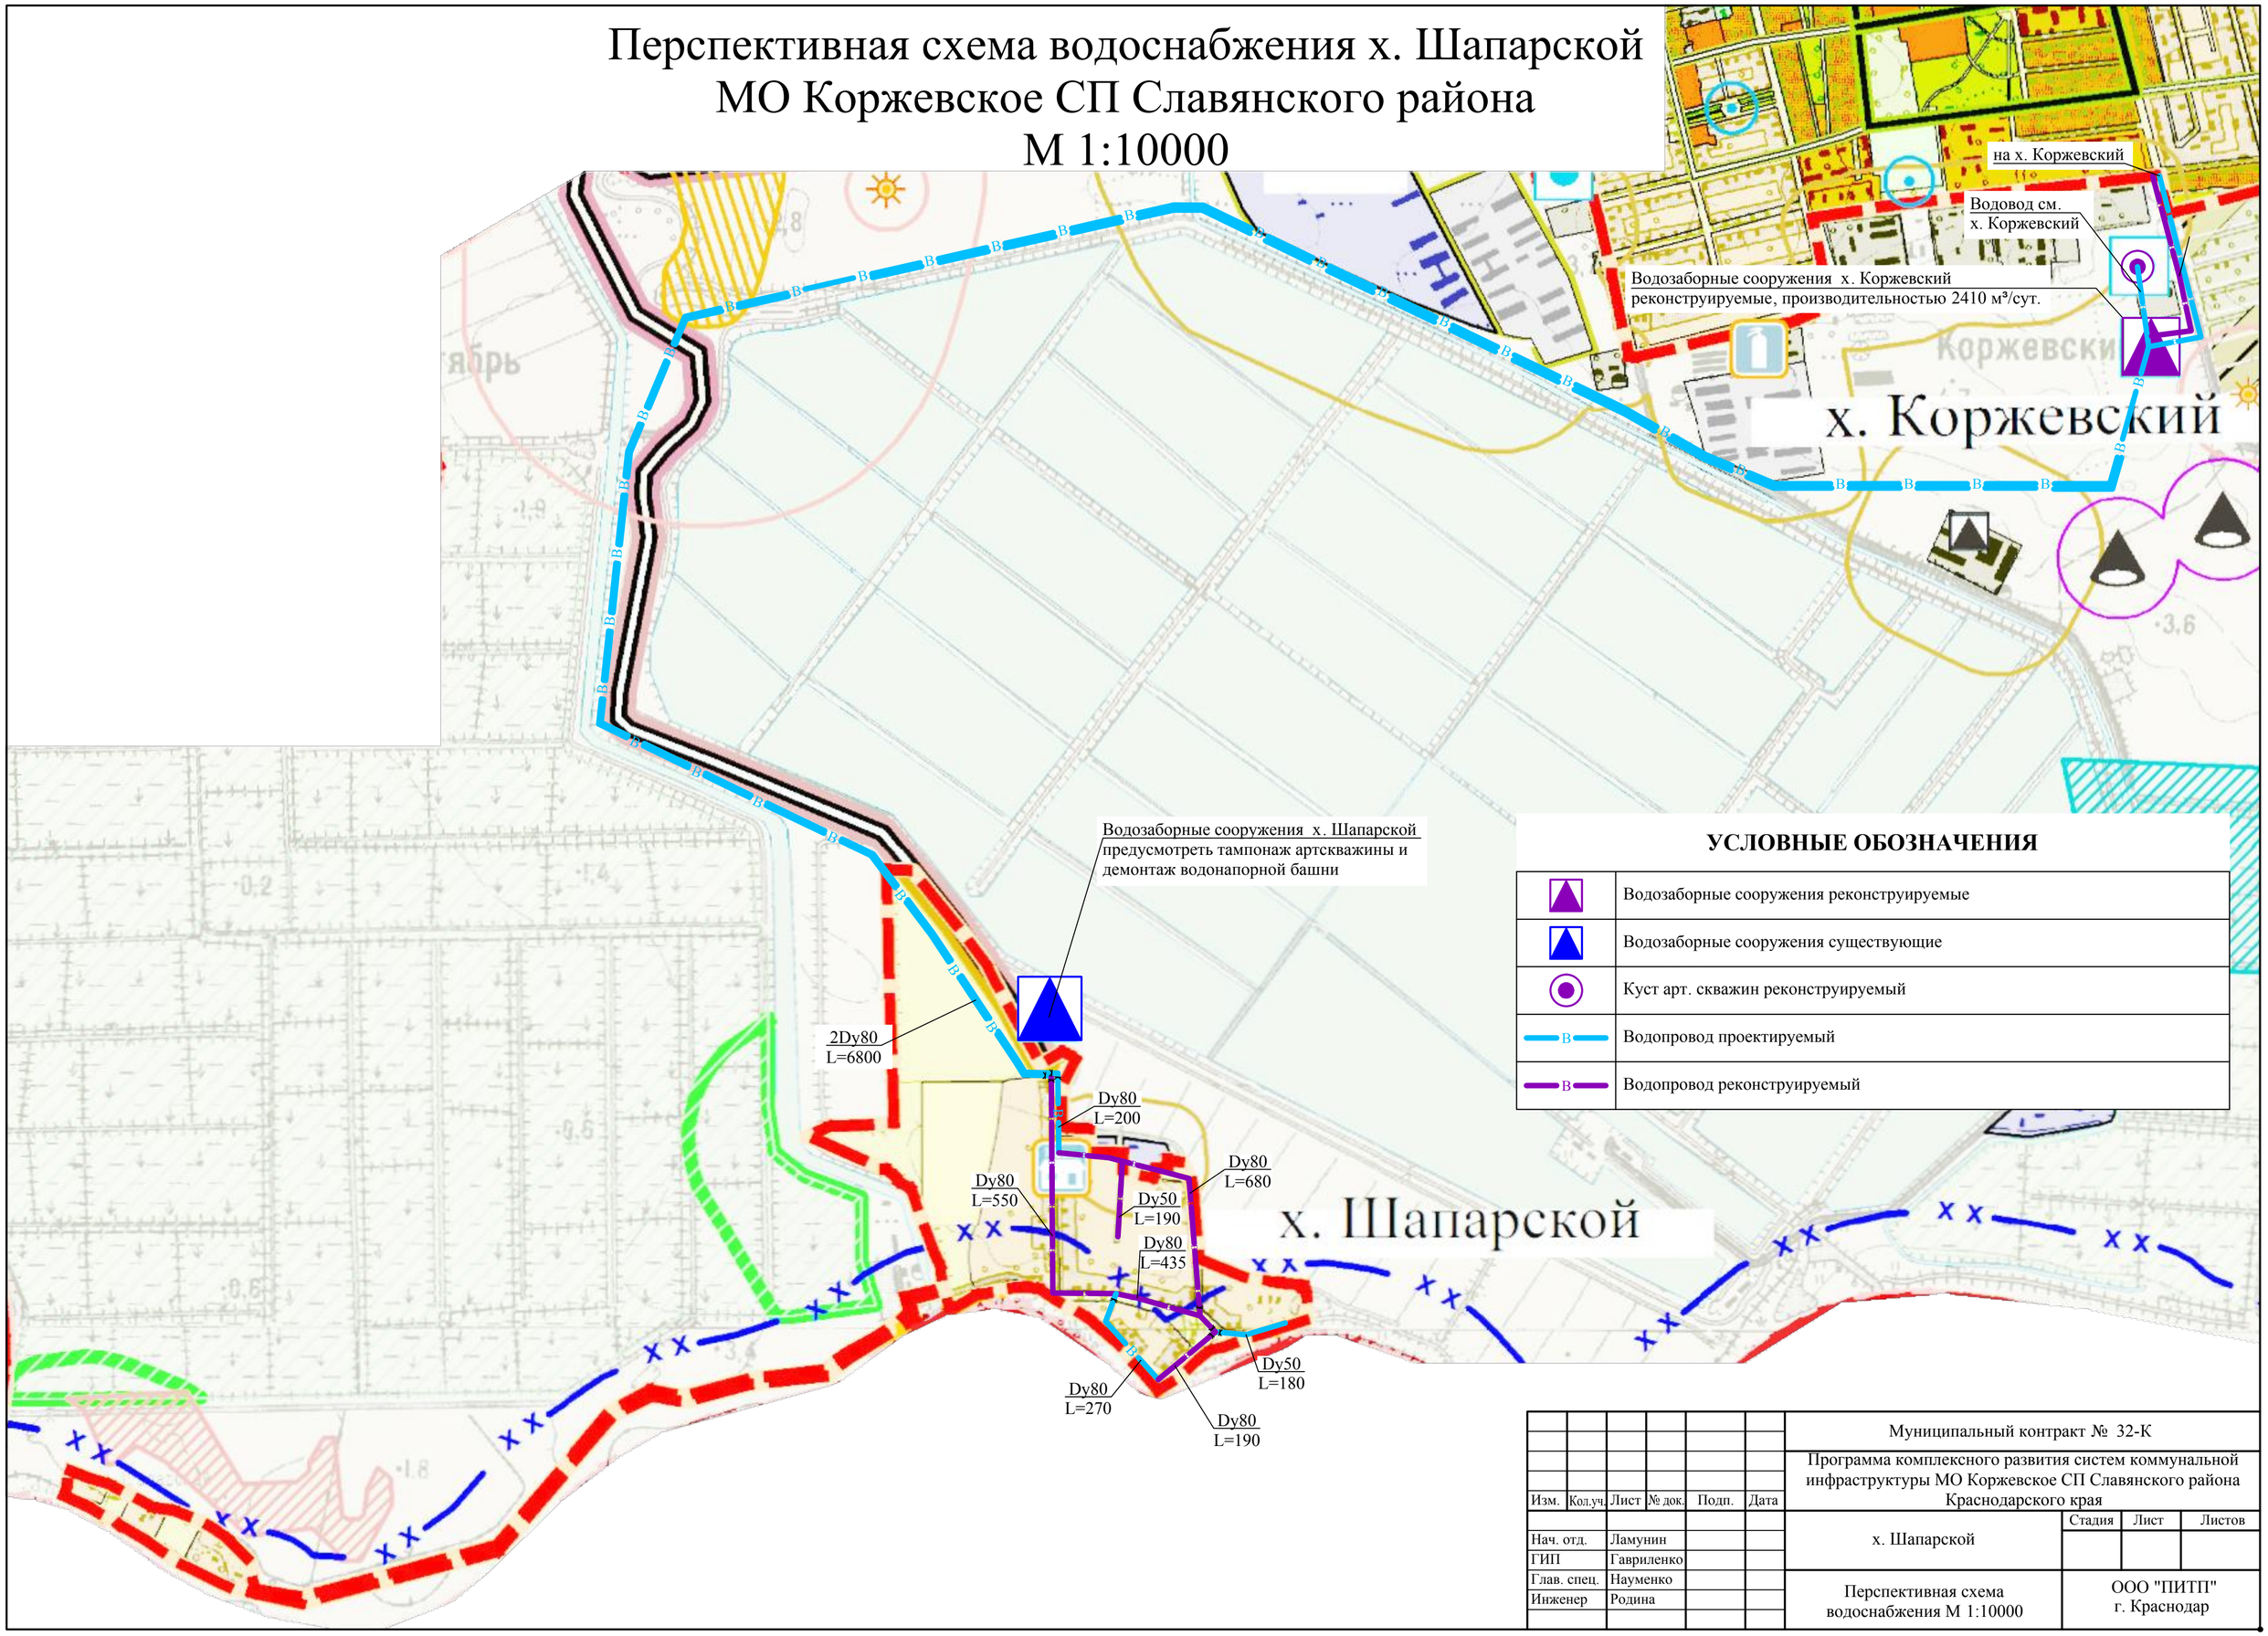

Изм.	Кол.уч.	Лист	№ док.	Подп.	Дата
Нач. отд.		Ламунин			
ГИП		Гавриленко			
Глав. спец.		Науменко			
Инженер		Родина			

Муниципальный контракт № 32-К

Программа комплексного развития систем коммунальной инфраструктуры МО Коржевское СП Славянского района Краснодарского края

х. Шапарской

Стадия	Лист	Листов

Перспективная схема водоснабжения М 1:10000

ООО "ПИТП" г. Краснодар