


Перспективная схема водоснабжения х. Шапарской  
МО Коржевское СП Славянского района  
М 1:10000

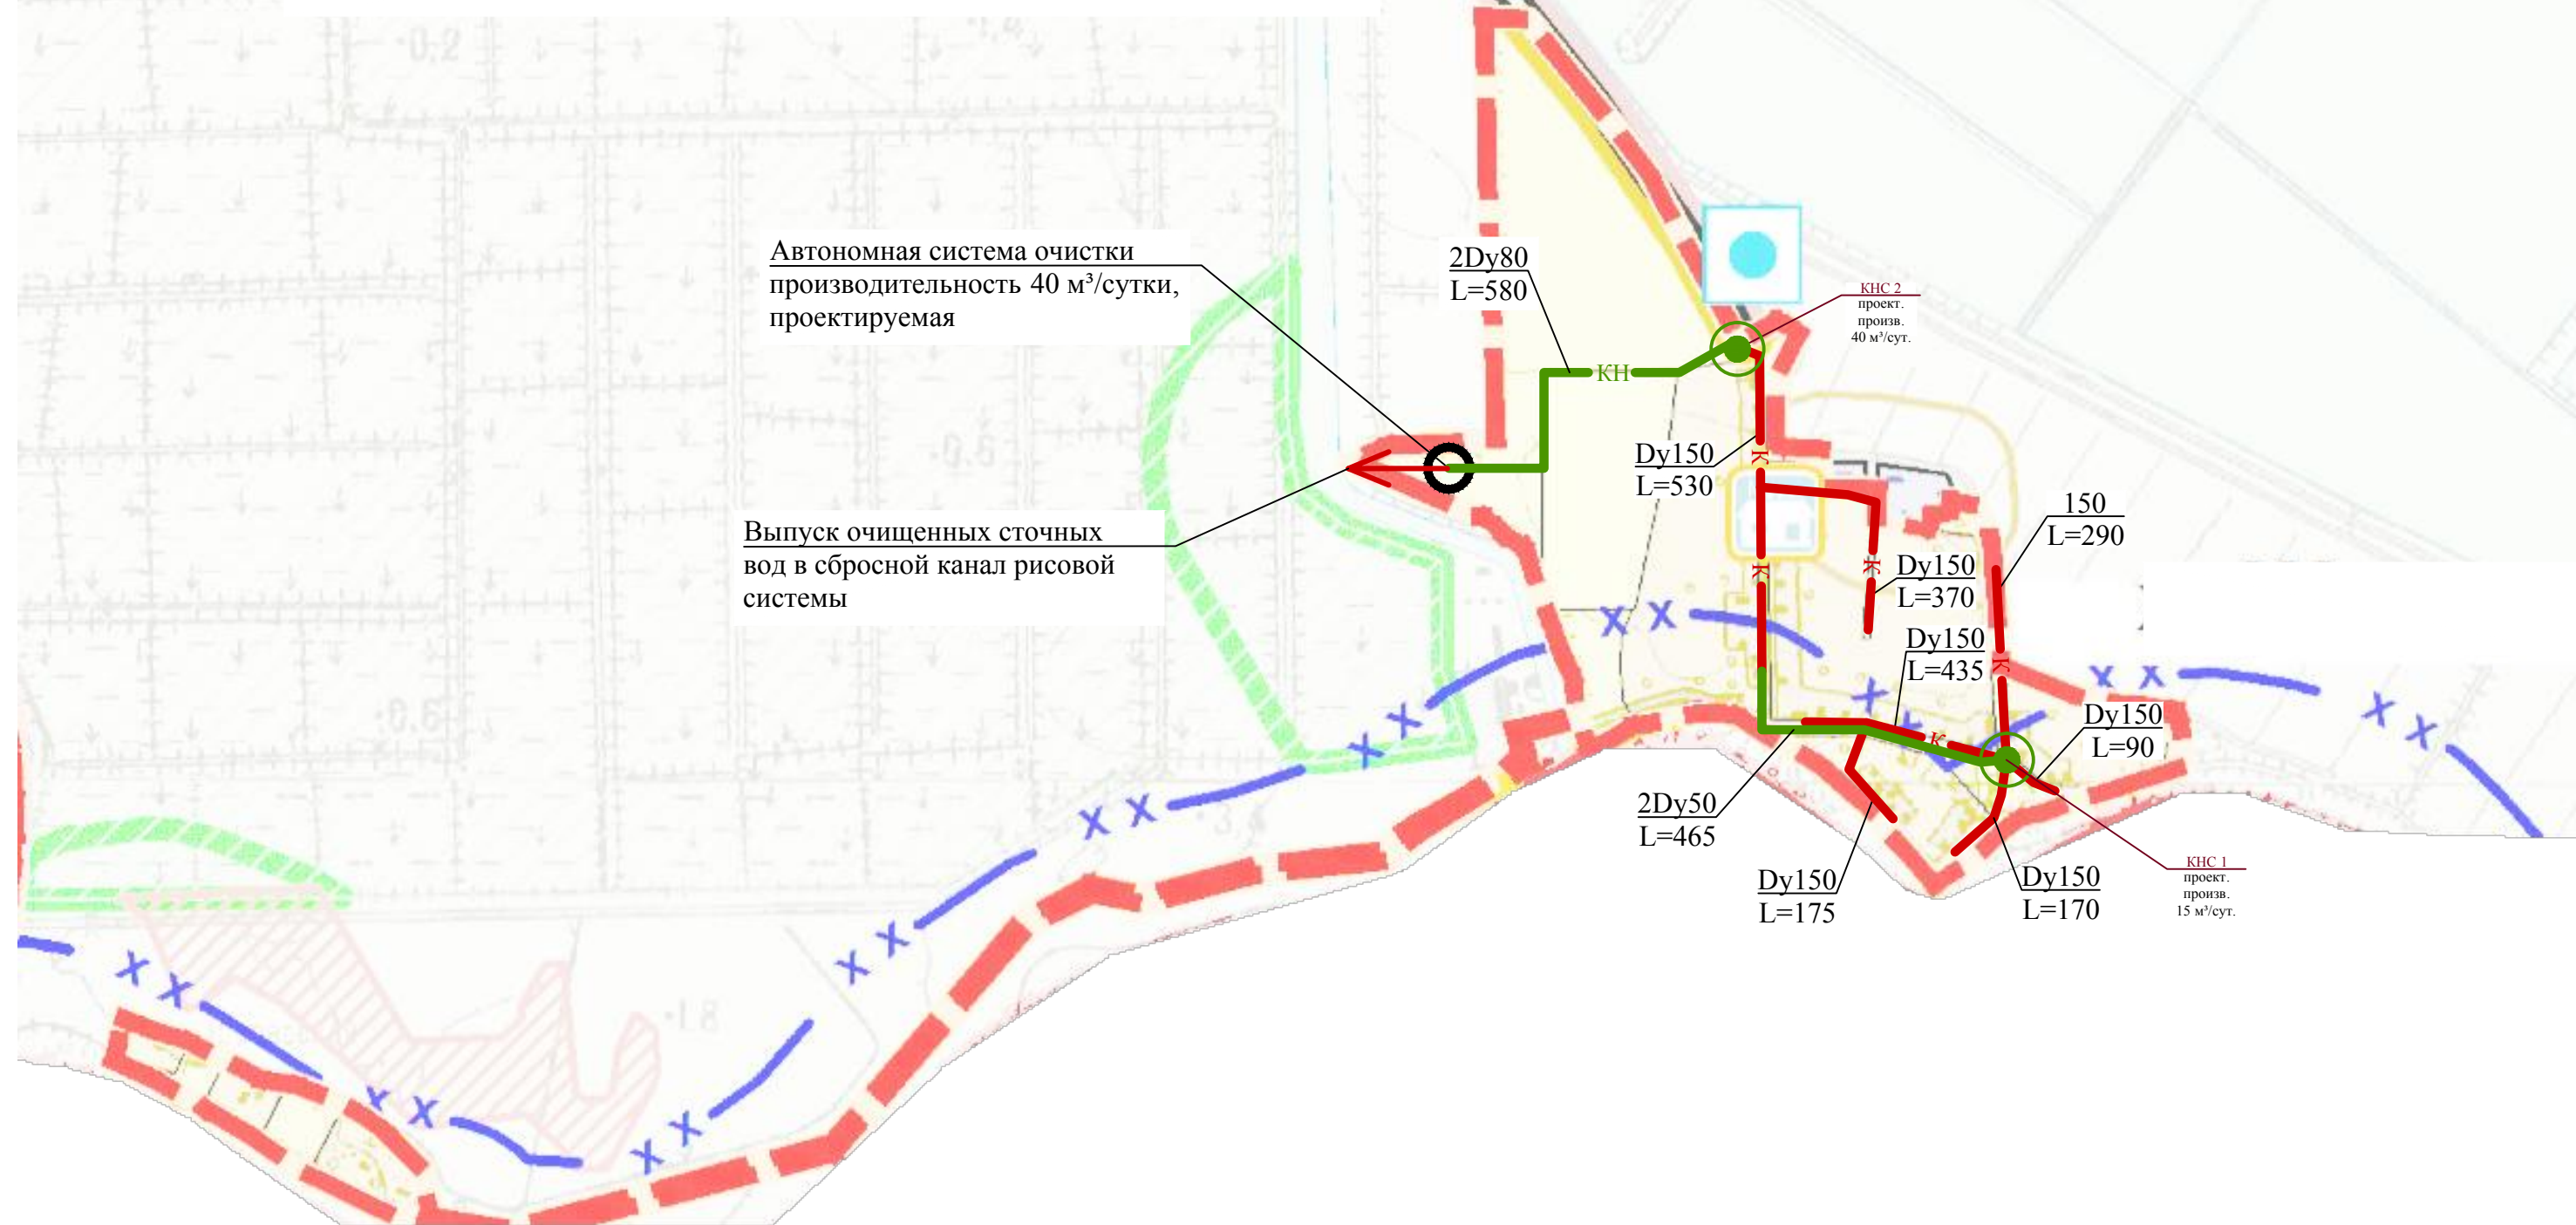

Автономная система очистки  
производительность 40 м³/сутки,  
проектируемая

Выпуск очищенных сточных  
вод в сбросной канал рисовой  
системы

**УСЛОВНЫЕ ОБОЗНАЧЕНИЯ**

	Канализационная насосная станция проектируемая
	Канализационная насосная станция реконструируемая
	Автономная система очистки проектируемая
	Канализация самотечная проектируемая
	Канализация напорная проектируемая

						Муниципальный контракт № 32-К				
						Программа комплексного развития систем коммунальной инфраструктуры МО Коржевское СП Славянского района Краснодарского края				
Изм.	Кол.уч.	Лист	№ док.	Подп.	Дата	х. Шапарской		Стадия	Лист	Листов
Нач. отд.	Ламунин					Перспективная схема водоотведения М 1:10000		ООО "ПИТП" г. Краснодар		
ГИП	Гавриленко									
Глав. спец.	Науменко									
Инженер	Родина									