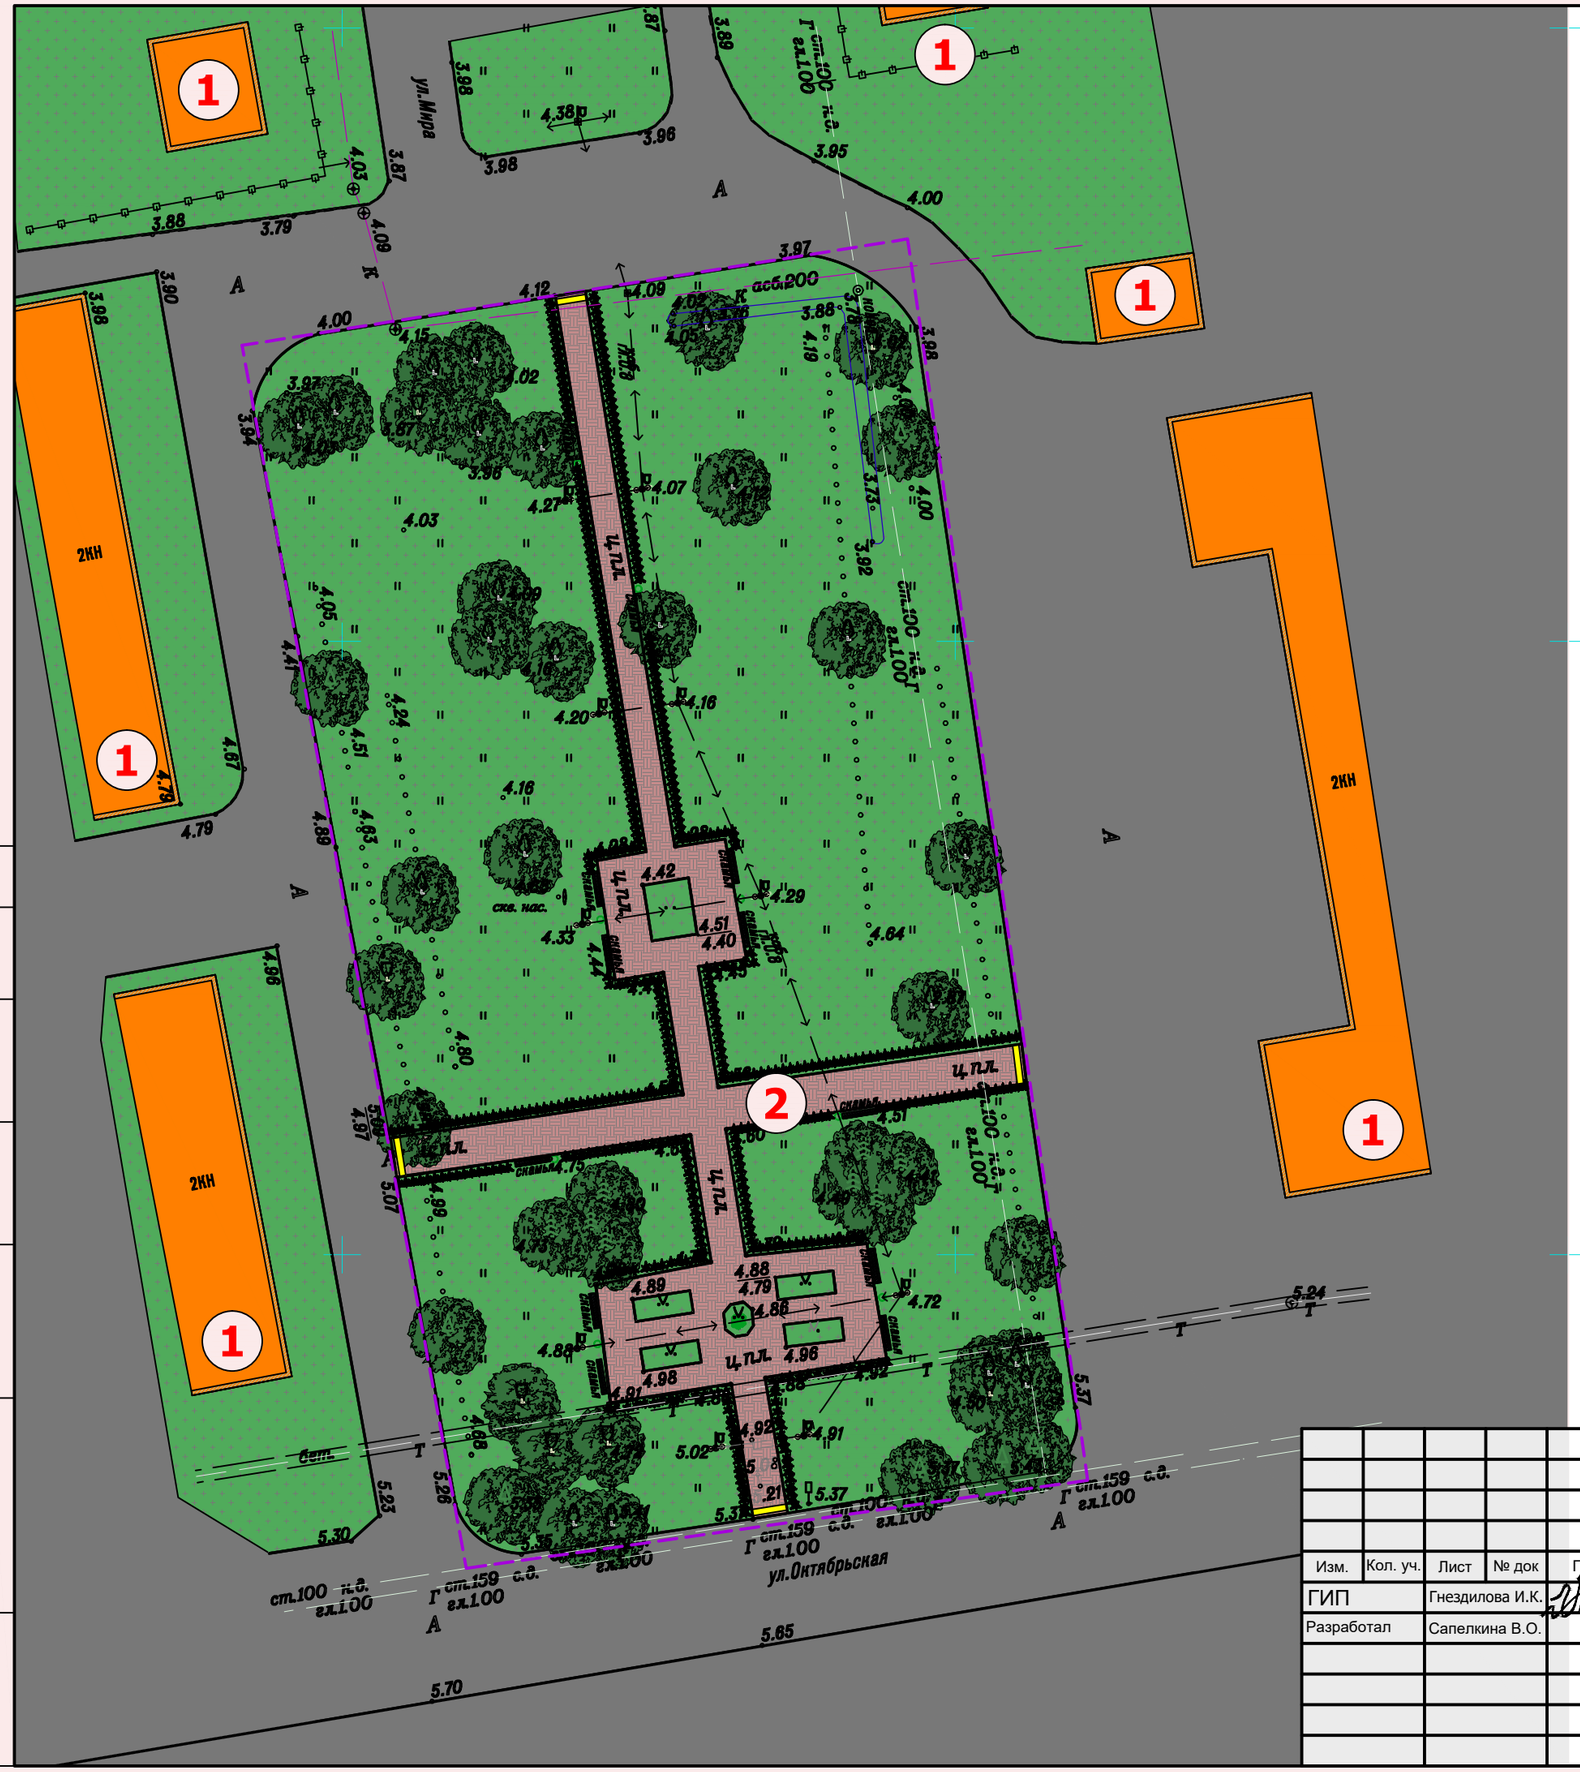


Экспликация зданий и сооружений

Номер на плане	Наименование	Примечание
1	Здание нежилое	сущ.
2	Сквер	сущ.

УСЛОВНЫЕ ОБОЗНАЧЕНИЯ

	Условная граница благоустройства
	Существующие здания и сооружения
	Озеленение
	Сущ. асфальто-бетонное покрытие
	Проектируемое покрытие из тротуарной плитки

Ведомость тротуаров, дорожек и площадок

П.П.	Наименование показателя	Тип	Площадь покрытия, м²	Примечание(условные обозн.)
1	Покрытие из тротуарной плитки с бордюром БР100.20.8		622,8	
2	Бордюр БР100.20.8		439,2	м
3	Зона тактильных наземных указателей		5,7	

Согласовано

Взам. инв.N

Подпись и дата

Инв.N подл.

Изм.	Кол. уч.	Лист	№ док	Подп.	Дата
ГИП		Гнездилова И.К.			
Разработал		Сапелкина В.О.			

2017

Благоустройство территории общего пользования по адресу: Россия, Краснодарский край, Славянский район, х. Коржевский, ул. Мира

Благоустройство территории общего пользования	Стадия	Лист	Листов
	П	3	

Схема планировочной организации земельного участка. М 1:500

ИНФОРМ ПРОЕКТ

Формат А3