


Перспективная схема водоснабжения х. Коржевский МО Коржевское СП Славянского района Краснодарского края М 1:5000

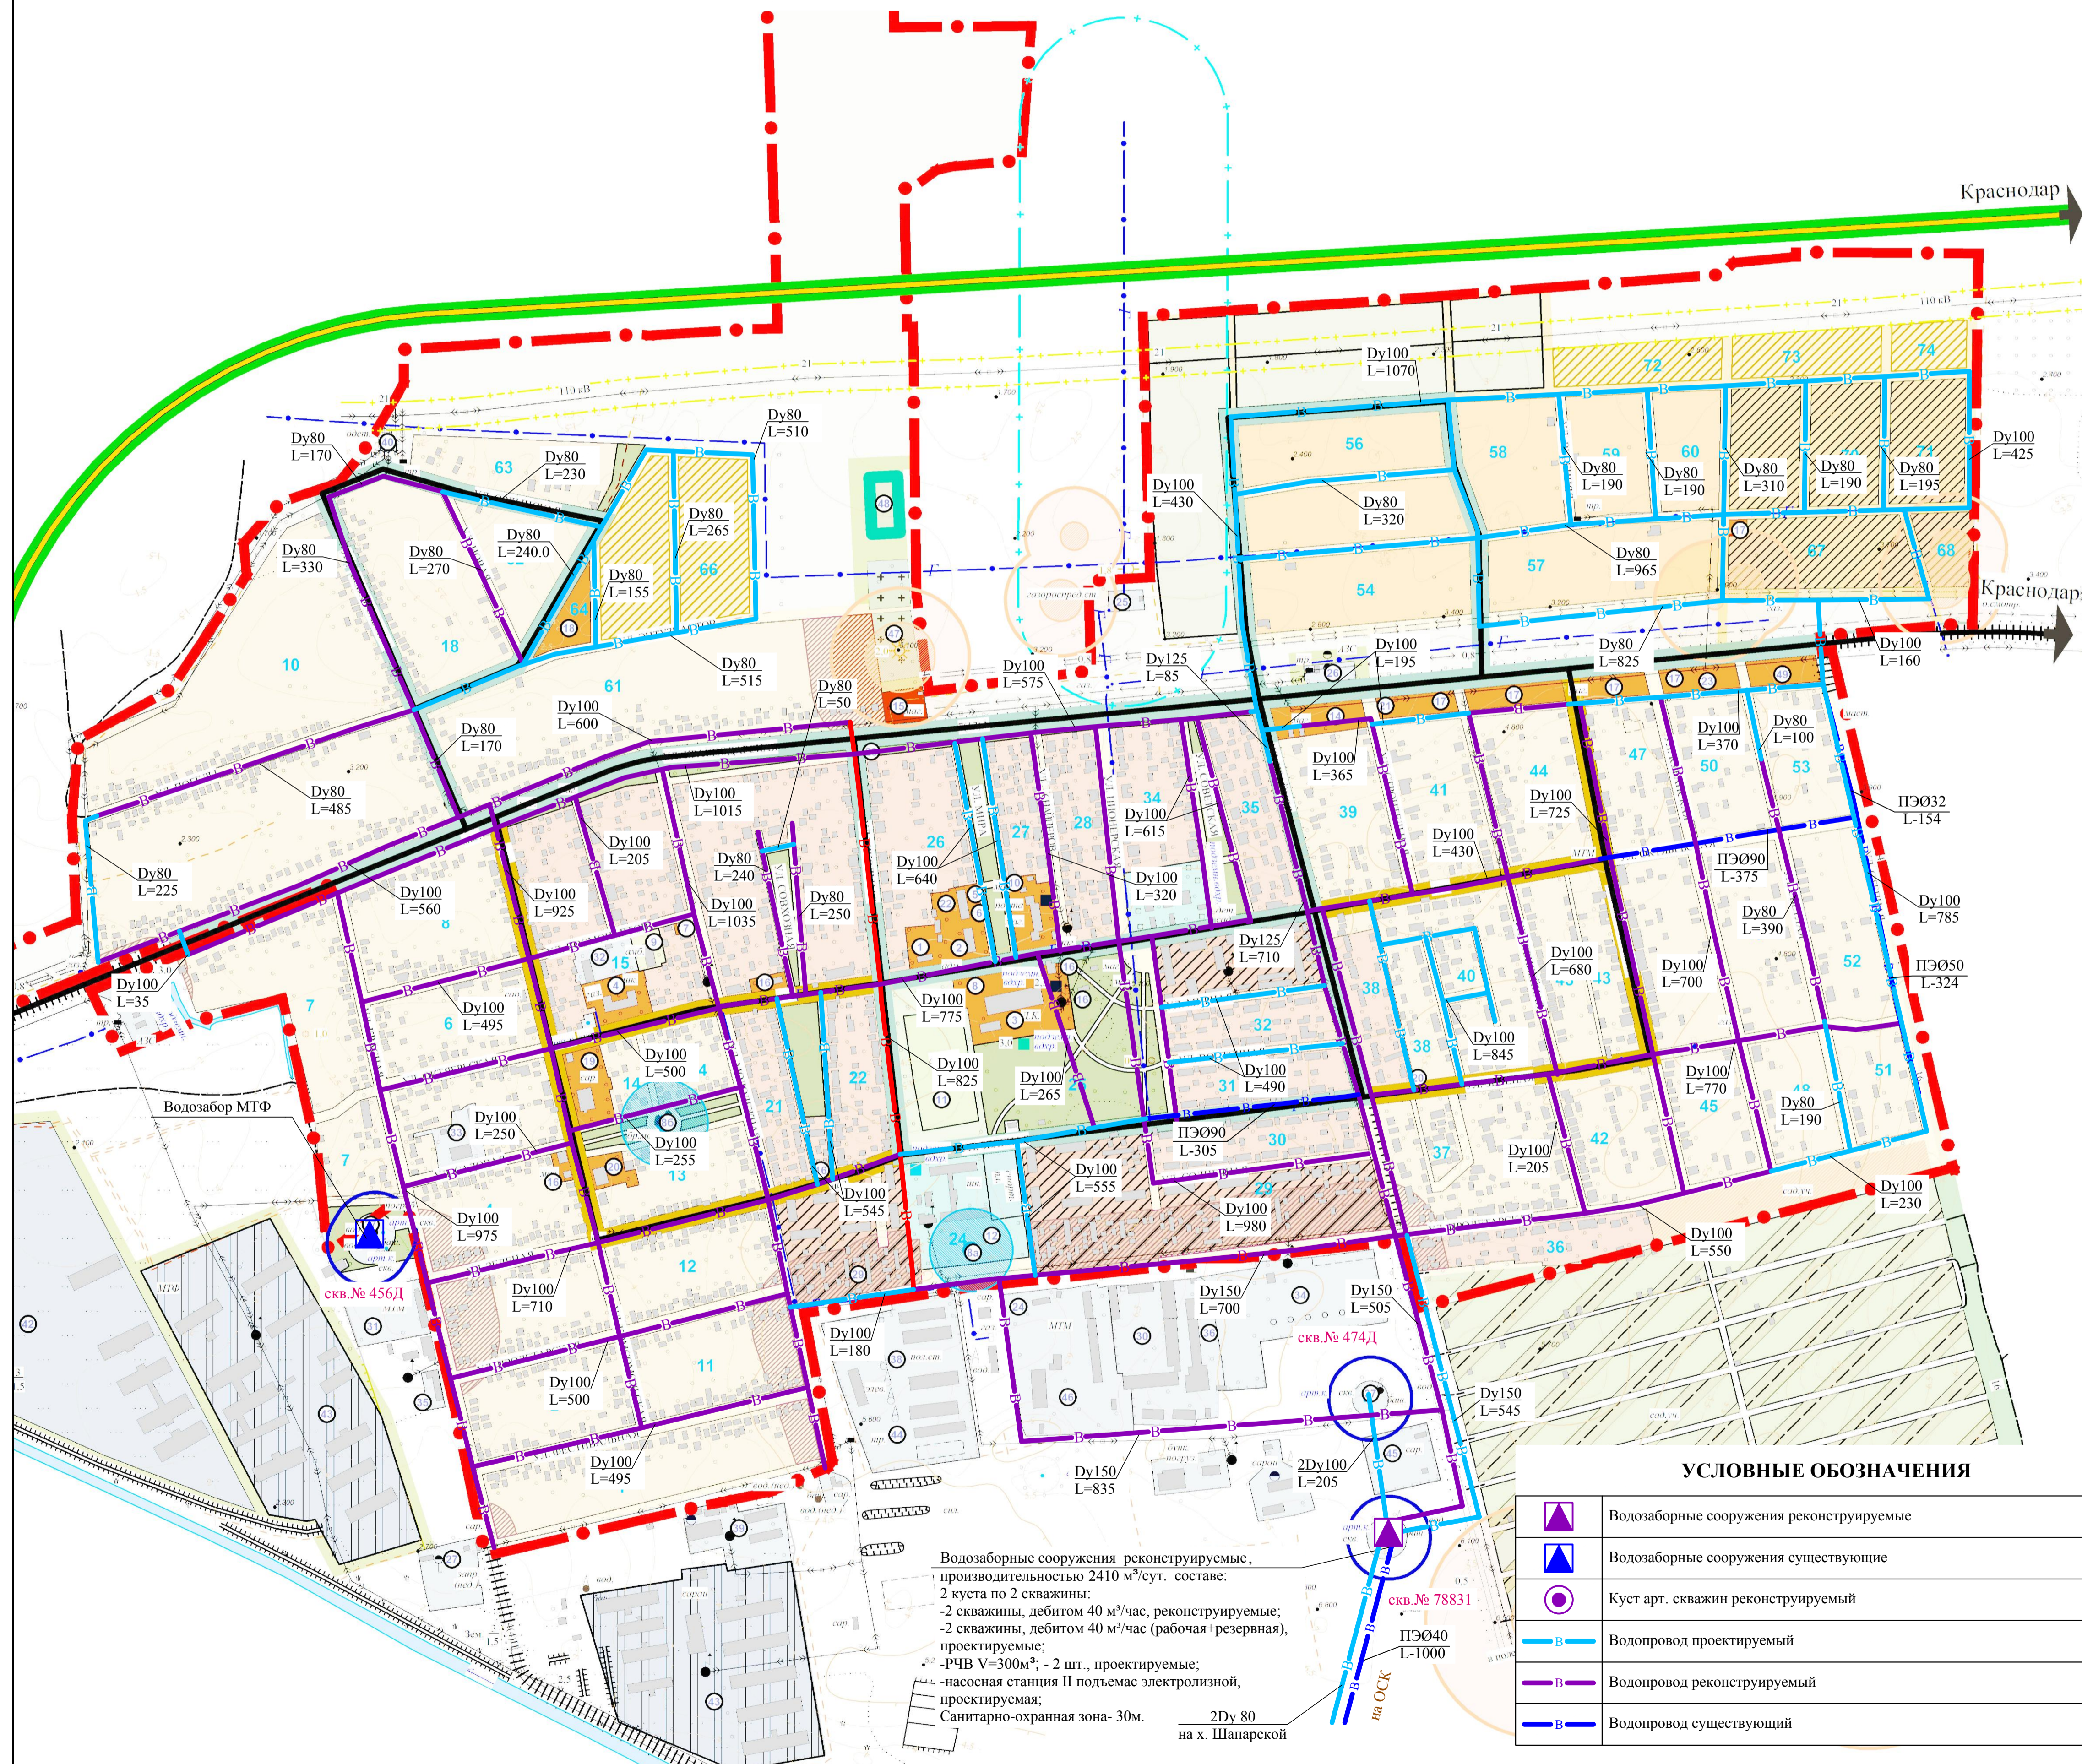

УСЛОВНЫЕ ОБОЗНАЧЕНИЯ

	Граница населенного пункта проектируемая
Зоны жилой застройки	
	Территория существующей усадебной жилой застройки с приусадебными участками
	Территория блокированной жилой застройки с приусадебными участками
	Территория малоэтажной жилой застройки (от 2 до 3 этажей)
	Зона жилой застройки с особыми условиями использования территории
	Территория усадебной жилой застройки выданная администрацией сельского поселения
	Территория проектируемой индивидуальной жилой застройки с приусадебными участками на расчетный срок
	Территория дачных участков переведенная в жилую застройку
	Территория резервированная под жилую застройку
	Территория дачных участков
	Территория огородов
	Территория объектов бытового, коммерческого и общественного назначения
	Территория детских дошкольных и образовательных учреждений
	Территория медицинских учреждений
	Автомобильная дорога г.Темрюк - г.Краснодар - г.Кропоткин
	Главные улицы
	Основные улицы
	Жилые улицы и проезды существующие
	Жилые улицы и проезды проектируемые
	Производственные территории существующие
	Производственные территории реконструируемые
	Коммунально-складские территории
	Зеленые насаждения специального назначения
	Зеленые насаждения общего пользования
	Территория сельскохозяйственного использования
	Граница второго пояса охраны водозабора
	Высоковольтная линия электропередач напряжением свыше 110 кВ с охранной зоной
	Линия газопровода с санитарно-защитной зоной
	Памятник археологии с границей временной охранной зоны
	Памятник монументального искусства с границей временной охранной зоны
	Кладбище существующее
	Кладбище проектируемое

УСЛОВНЫЕ ОБОЗНАЧЕНИЯ

	Водозаборные сооружения реконструируемые
	Водозаборные сооружения существующие
	Куст арт. скважин реконструируемый
	Водопровод проектируемый
	Водопровод реконструируемый
	Водопровод существующий

Водозаборные сооружения реконструируемые, производительностью 2410 м³/сут. составе:
 2 куста по 2 скважины:
 - 2 скважины, дебитом 40 м³/час, реконструируемые;
 - 2 скважины, дебитом 40 м³/час (рабочая+резервная), проектируемые;
 - РЧВ V=300м³; - 2 шт., проектируемые;
 - насосная станция II подъемам электроэнергией, проектируемая;
 Санитарно-охранная зона- 30м.

Муниципальный контракт № 32-К			
Программа комплексного развития систем коммунальной инфраструктуры МО Коржевское СП Славянского района Краснодарского края			
Изм.	Колуч	Лист № док.	Подл. Дата
Нач. отд. ГИП	Ламуни Гавриленко		
Глав. спец. Инженер	Науменко Родина		
х. Коржевский		Стадия	Лист Листов
Перспективная схема водоснабжения М 1:5000		ООО "ПИТП" г. Краснодар	