


Перспективная схема водоотведения х. Коржевский
МО Коржевское СП Славянского района Краснодарского края
М 1:5000

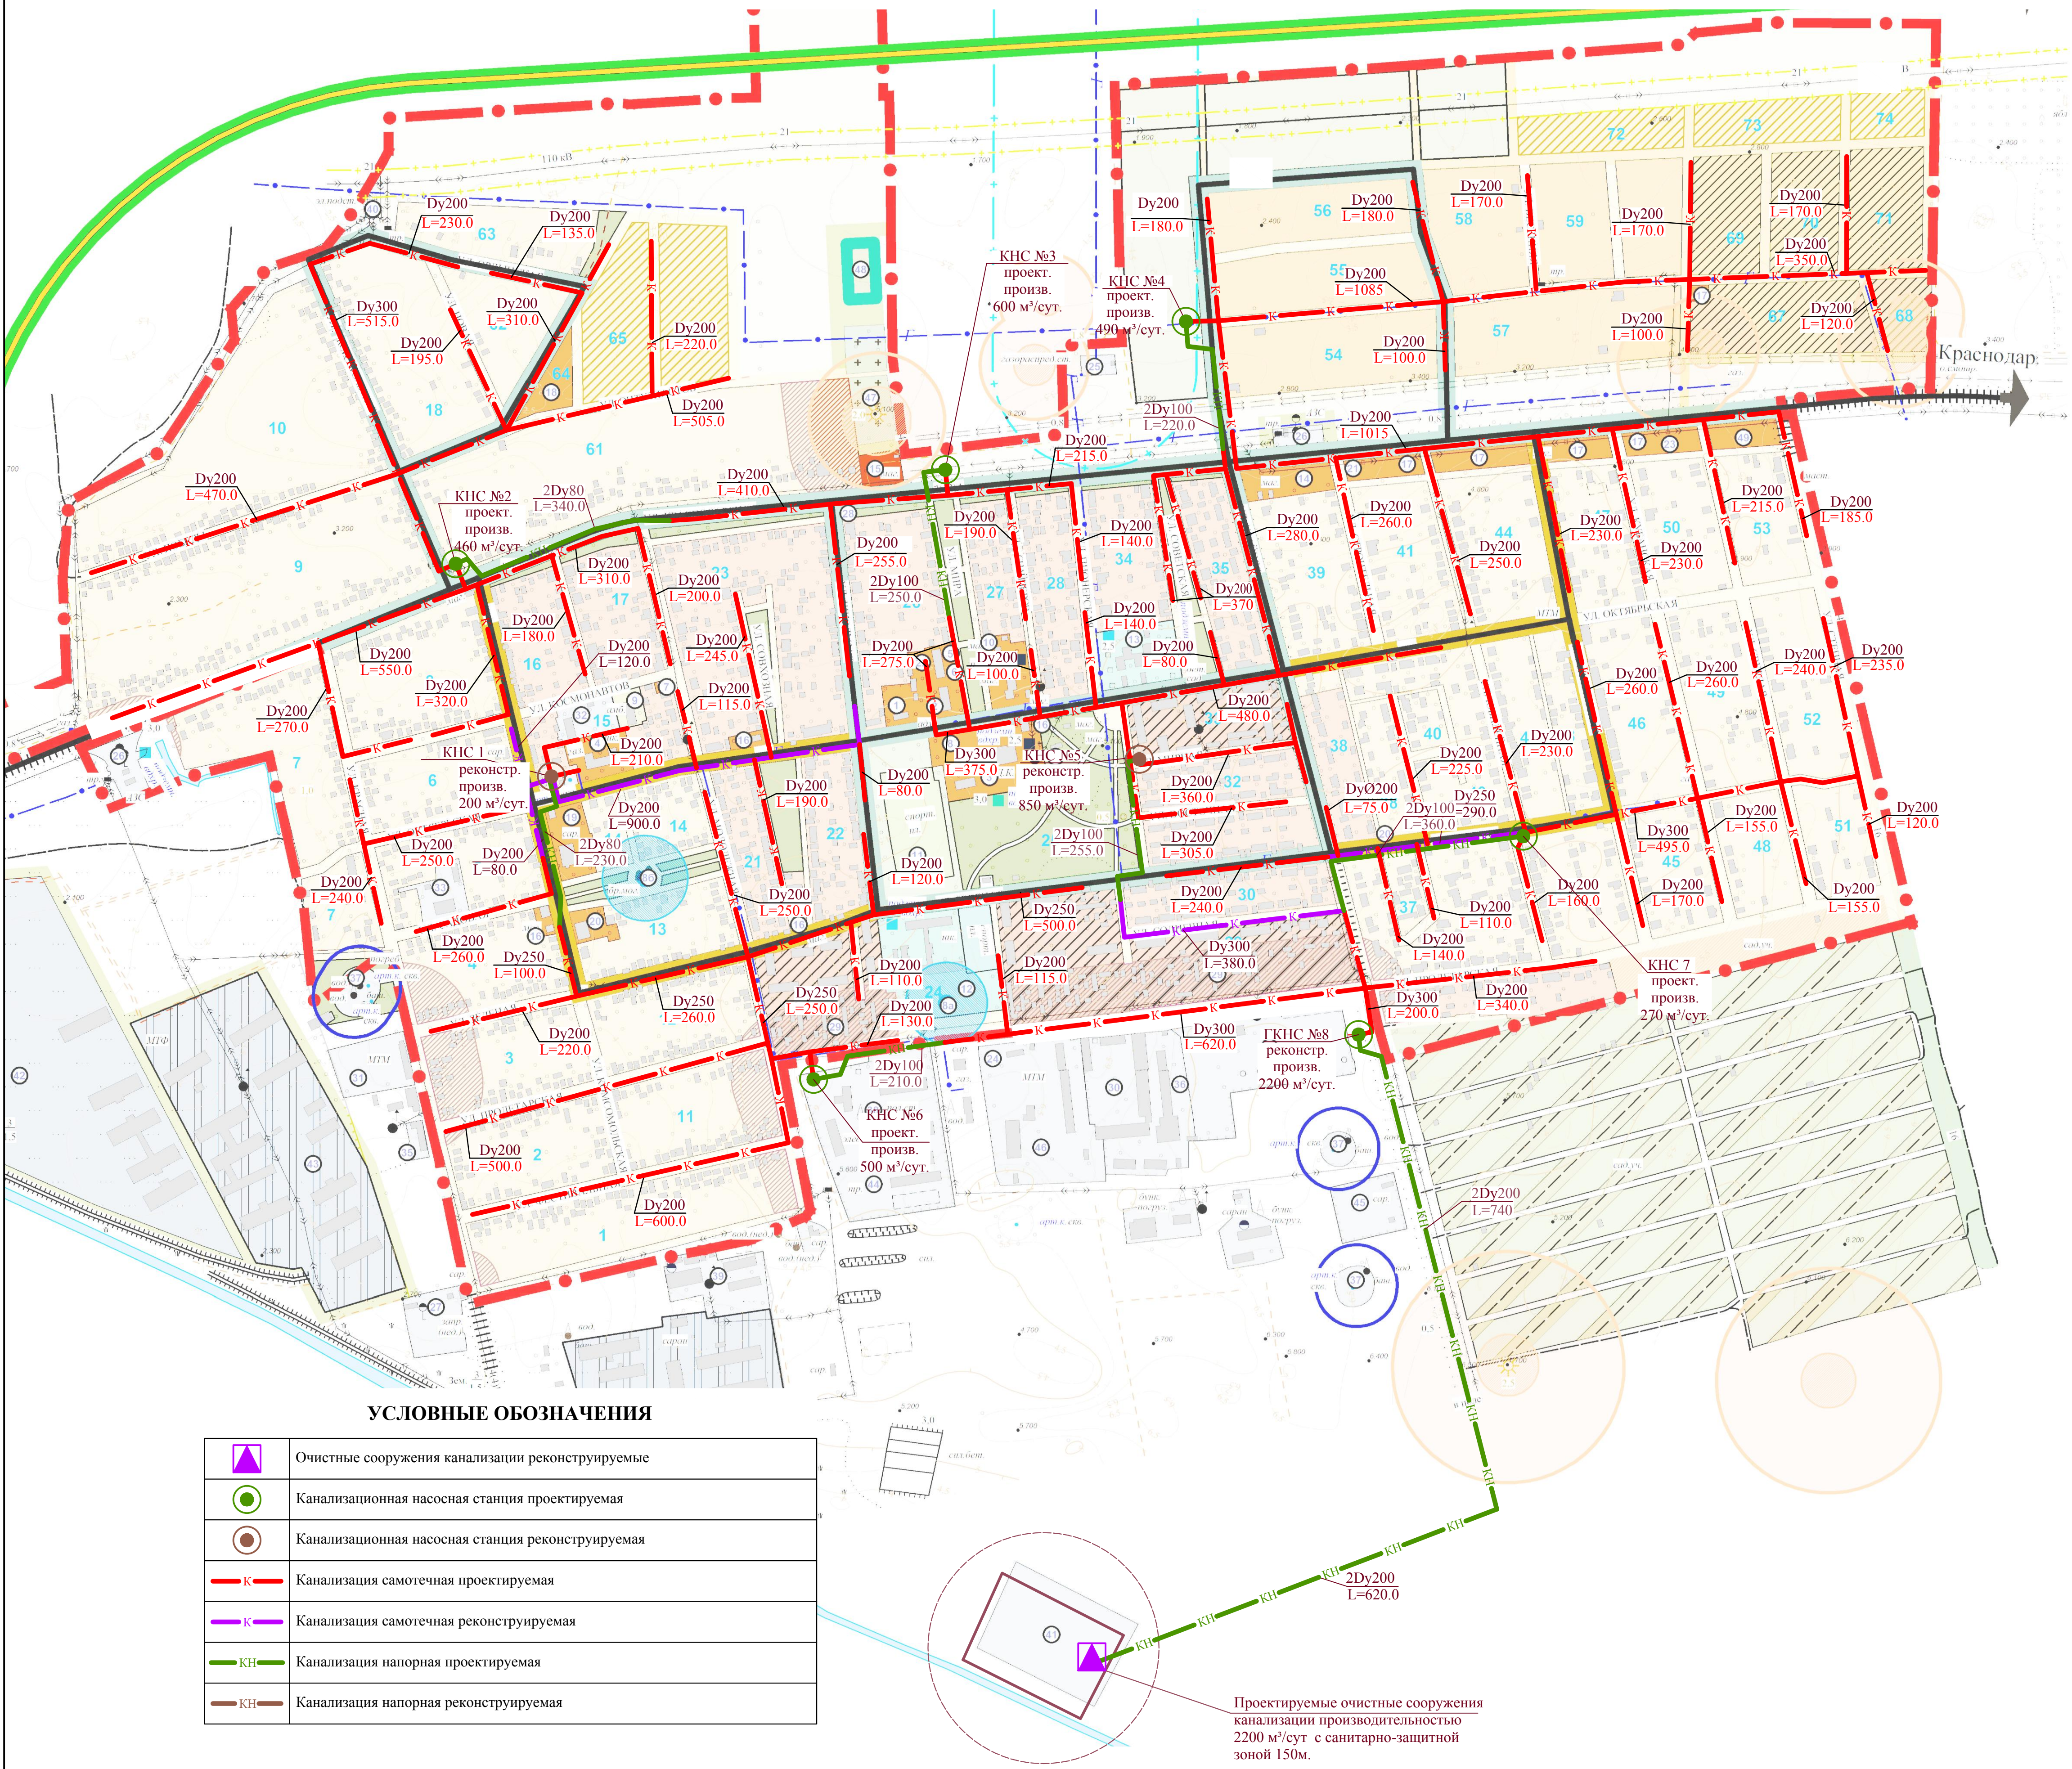

УСЛОВНЫЕ ОБОЗНАЧЕНИЯ

	Очистные сооружения канализации реконструируемые
	Канализационная насосная станция проектируемая
	Канализационная насосная станция реконструируемая
	Канализация самотечная проектируемая
	Канализация самотечная реконструируемая
	Канализация напорная проектируемая
	Канализация напорная реконструируемая

УСЛОВНЫЕ ОБОЗНАЧЕНИЯ

	Граница населенного пункта проектируемая
Зоны жилой застройки	
	Территория существующей усадебной жилой застройки с приусадебными участками
	Территория блокированной жилой застройки с приусадебными участками
	Территория малоэтажной жилой застройки (от 2 до 3 этажей)
	Зона жилой застройки с особыми условиями использования территории
	Территория усадебной жилой застройки выданная администрацией сельского поселения
	Территория проектируемой индивидуальной жилой застройки с приусадебными участками на расчетный срок
	Территория дачных участков переведенная в жилую застройку
	Территория зарезервированная под жилую застройку
	Территория дачных участков
	Территория огородов
	Территория объектов бытового, коммерческого и общественного назначения
	Территория детских дошкольных и образовательных учреждений
	Территория медицинских учреждений
	Автомобильная дорога г.Темрюк - г.Краснодар - г.Кропоткин
	Главные улицы
	Основные улицы
	Жилые улицы и проезды существующие
	Жилые улицы и проезды проектируемые
	Производственные территории существующие
	Производственные территории реконструируемые
	Коммунально-складские территории
	Зеленые насаждения специального назначения
	Зеленые насаждения общего пользования
	Территория сельскохозяйственного использования
	Граница второго пояса охраны водозабора
	Высоковольтная линия электропередач напряжением свыше 110 кВ с охранной зоной
	Линия газопровода с санитарно-защитной зоной
	Памятник археологии с границей временной охранной зоны
	Памятник монументального искусства с границей временной охранной зоны
	Кладбище существующее
	Кладбище проектируемое

						Муниципальный контракт № 32-К		
						Программа комплексного развития систем коммунальной инфраструктуры МО Коржевское СП Славянского района Краснодарского края		
Изм.	Колуч.	Лист № док.	Подп.	Дата		х. Коржевский	Стадия	Лист
Нач. отд.	Ламунин							Листов
ГИП	Гавриленко					Перспективная схема водоотведения М 1:5000		
Глав. спец.	Науменко							
Инженер	Родина						ООО "ПИТП" г. Краснодар	